

广州医科大学附属第五医院 名医工作室装修改造项目

（室内装饰设计施工图纸）

2025. 08. 06

目录 INDEX SHEET

图纸封面、目录				
图纸序号	图纸编号	名称	规格	备注
01	00-01	封面	A3	
02	ML-01	目录1	A3	
03	SM-01	装 修 施 工 说 明（一）	A3	
04	SM-02	装 修 施 工 说 明（二）	A3	
05	SM-03	装 修 施 工 说 明（三）	A3	
06	SM-04	装 修 施 工 说 明（四）	A3	
07	SM-05	建筑装饰装修设计说明（一）	A3	
08	SM-06	建筑装饰装修设计说明（二）	A3	
09	SM-07	材料表	A3	
10	P-01	原始结构图		
11	P-02	拆除墙体图		
12	P-03	隔墙尺寸图		
13	P-04	平面布局图	A3	
14	P-05	地面铺装图	A3	
15	P-06	天花布置图	A3	
16	P-07	天花布置图	A3	
17	D-01	天花剖面详图	A3	
18	D-02	天花剖面详图	A3	
19	D-03	天花剖面详图	A3	
20	P-08	灯具定位图	A3	
21	P-09	灯具离墙定位图	A3	
22	P-10	家具灯位对应图	A3	
23	P-11	开关控制图	A3	
24	P-12	墙面地面灯控图	A3	
25	P-13	机电点位图	A3	
26	P-14	给排水点位图	A3	
27	P-15	立面索引图	A3	
28				
29	W-01	外墙立面图	A3	
30	E-01	接待区立面图	A3	
31	E-02	接待区立面图	A3	
32	E-03	接待区立面图	A3	
33	E-04	接待区立面图	A3	
34	E-05	诊室2立面图	A3	
35	E-06	诊室2立面图	A3	
36	E-07	诊室1立面图	A3	
37	E-08	诊室1立面图	A3	
38	E-09	卫生间立面图	A3	
39	E-10	卫生间立面图	A3	
40	E-11	卫生间立面图	A3	

[illegible]

版权所有，不得复制、套用。
ALL RIGHTS RESERVED, DON'T COPIED, REPRODUCED.



中联合创设计有限公司
CHINA UNITED CREATIVE DESIGN CO. LTD

■ 建筑行业（建筑工程）甲级 A122009183

会签栏 COUNTER SIGNATURE

建 筑 ARCHT.		电 气 EL. EC.	
结 构 STRUCT.		暖 通 HVAC.	
给 排 水 PLUMBING			

簽章區 STAMP AREA

版次 NO.	修改内容 DESCRIPTION	日期 DATE

建设单位 CLIENT

广州医科大学附属第五医院

项目名称 PROJECT

广州医科大学附属第五医院
名医工作室装修改造项目

图纸名称 TITLE

目录1

审 定 APPROVED BY	谢迎林	谢迎林
审 核 EXAMINED BY	徐 彬	徐彬
项目负责人 PROJECT CHIEF	林锦帆	林锦帆
专业负责人 SPECIALTY CHIEF	林锦帆	林锦帆
校 对 CHECKED BY	范 浩	范浩
设 计 DESIGNED BY	唐方武	唐方武
制 图 DRAWING BY	唐方武	唐方武

图号 DRAWING NO. ML-01

业务号 JOB NO. 业务号

出圖日期 DATE 2025-8-04

专 业 DISCIPLINE	建筑	设计阶段 STAGE	施工图
比 例 SCALE		规 格 SIZE	

条形码, 二维码 BARCODE, QR CODE

建筑装饰装修设计说明（一）

一、装饰装修工程的设计要求：	三、装饰装修工程的材料要求：
1. 本施工图，未经设计单位同意，不得擅自修改。 2. 图中未详尽之处，须严格按照国家现行工程施工标准及验收规范执行。 3. 当涉及主体及承重结构改动或增加荷载时，必须核查有关原始资料。	1. 本装修工程所用材料，应符合设计图纸要求；当设计无要求时，应符合国家现行标准的规定。 2. 本装修工程所用材料，应严格按材料供应商提供的施工要求及技术手册进行安装。 3. 本装修工程所用材料，均由施工单位制作样板和选样，经甲方和设计师确认后封样，方可订货，并据此进行验收。如遇货源缺少之材料，代替品必须经甲方和设计师同意，方可使用。 4. 本装修工程的防静电、防震、防腐蚀、防爆、防辐射、防尘、屏蔽等特殊设计，应符合现行国家标准规定；当墙体或吊顶内的管线，可能产生锈蚀、冰冻或结露的情况，应进行防腐、防冻或防结露处理。 5. 本装修工程所有装饰材料的颜色及墙身、楼地面粉刷、油漆等，均应先取样板（或色板），经甲方和设计师确认后封样，方可订货，并据此进行验收。 6. 除本设计有特殊要求规定外，其他各种材料，均按国家规定的最高标准。 7. 所有材料必须是品质优良，全新之一级正品，因质量差而导致保修期内人为破坏、损坏的，施工单位需负责免费翻修。 8. 所有材料应减少驳口，若无可避免时，接缝要全部对位。 9. 所有材料可由甲方选定，但必须符合国家环保标准及消防规范；洗手间地面应为防滑材料。 10. 所有的易燃材料均应做防火处理，达到装修防火验收标准；严禁使用国家禁用的危害人体健康的材料及易燃材料。
二、装饰装修的设计依据：	
（1）建设单位提供的建筑设计图纸_____（电子文档）、设计任务书、_____确认的方案图纸。 （2）施工依照的主要标准与规范： 本工程项目及未注明的其它装饰工程部位的质量要求，须遵循下列中华人民共和国国家行业标准中相关条款：（以国家现行的规范为准） 1. 《建筑装饰装修工程质量验收规范》GB50210-2001 2. 《建筑地面工程施工质量验收规范》GB50209-2010 3. 《建筑内部装修设计防火规范》（2001年版）GB50222-95 4. 《建筑设计防火规范》GB50016-2014 5. 《建筑照明设计标准》GB50034-2013 6. 《建筑内部装修防火施工及验收规范》GB50354-2005 7. 《民用建筑工程室内环境污染控制规范》GB50325-2010 8. 《住宅装饰装修工程施工规范》GB50327-2001 9. 《建筑地面设计规范》GB50037-2013 10. 《民用建筑隔声设计规范》GB50118-2010 11. 与室内装饰装修材料的有关设计规范： a. 《室内装饰装修材料人造板及其制品中甲醛释放限量》国标GB 18580-2001 b. 《室内装饰装修材料溶剂型木器涂料中有害物质限量》国标GB 18581-2009 c. 《室内装饰装修材料内墙涂料中有害物质限量》国标GB 18582-2008 d. 《室内装饰装修材料胶粘剂中有害物质限量》国标GB 18583-2008 e. 《室内装饰装修材料木家具中有害物质限量》国标GB 18584-2001 f. 《室内装饰装修材料壁纸中有害物质的限量》国标GB 18585-2001 g. 《室内装饰装修材料地毯、地毯衬垫及地毯胶粘剂中有害物释放限量》国标GB 18587-2001 12. 《住宅室内防水工程技术规范》JGJ298-2013 13. 《住宅室内装饰装修工程质量验收规范》JGJ/T304-2013 14. 《建筑防水工程技术规程》DBJ15-19--2006 15. 《民用建筑工程室内环境污染控制技术规程》DBJ15-93-2013 16. 空调、给排水、电气施工要求，按国家或行业有关的设计规范及工程建设标准强制性条文。	四、其余注意事项： 1. 尺寸及标高：若无特别注明，尺寸单位为毫米（所示尺寸，须由施工单位现场复核为准）；总平面尺寸及标高以米为单位， 2. 装修平面、立面及剖面图内的标高，均为各层完成面的相对标高。 3. 除图中标示、注明之外，其余均须遵循现行国家颁发的施工操作规程及施工验收规范执行。 4. 按甲方保卫安全要求，增加安全卷闸及防盗网、门等设施。（此项安装，须经甲方及相关部门认可后屏蔽）。 5. 如图纸与详图（大样图）有冲突者，以最终详图（大样图）为准。 6. 本施工图的其它专业应另见其专业图纸为准——灯光疏散指示标志及火灾事故应急照明灯，另见消防专业图纸；火灾自动报警系统和自动喷水灭火系统及防烟排烟设施，另见专业图纸为准。 7. 本装修工程所有参照标准，均按现行的相关国家或行业标准。 8. 本装修工程，需在施工报建及相关手续通过后，且甲方确认此施工图，方可进行施工。 9. 图中若有尺寸与现场实际尺寸有矛盾之处，可视现场情况，经设计师同意后作相应调整。 10. 本图根据现场实际情况和业主要求进行设计，当装饰图纸与土建报建图纸不一致时，应由业主完善相关报建手续。 11. 施工现场应严格遵守《施工现场安全生产制度》，杜绝安全隐患。

版权所有，不得复制、套用。
ALL RIGHTS RESERVED, DON'T COPIED, REPRODUCED.



中联合创
ZHONGLIANHECHUANG

中联合创设计有限公司
CHINA UNITED CREATIVE DESIGN CO. LTD

■ 建筑行业（建筑工程）甲级 A122009183

会签栏 COUNTER SIGNATURE

建 筑 ARCH.		电 气 ELEC.	
结 构 STRUCT.		暖 通 HVAC.	
给 排 水 PLUMBING			

签章区 STAMP AREA

版次 NO.	修改内容 DESCRIPTION	日期 DATE

建设单位 CLIENT
广州医科大学附属第五医院

项目名称 PROJECT
广州医科大学附属第五医院
名医工作室装修改造项目

图纸名称 TITLE
设计说明（一）

审 定 APPROVED BY	谢迎林	谢迎林
审 核 EXAMINED BY	徐彬	徐彬
项目负责 PROJECT CHIEF	林锦帆	林锦帆
专业负责 SPECIALTY CHIEF	林锦帆	林锦帆
校 对 CHECKED BY	范浩	范浩
设 计 DESIGNED BY	唐方武	唐方武
制 图 DRAWING BY	唐方武	唐方武

图号 DRAWING NO. SM-01

业务号 JOB NO. 业务号

出图日期 DATE 2025-8-04

专 业 DISCIPLINE	建筑	设计阶段 STAGE	施工图
比 例 SCALE		规 格 SIZE	

条形码, 二维码 BARCODE, QR CODE

建筑装饰装修设计说明（二）

五、装饰装修工程统一做法说明：	
1. 墙面工程： 1.1 新增砖墙厚度，除图中注明者外，其余均为100mm厚墙。 1.2 轴线与隔墙位置的确定：当图纸无专门标明时，一般轴线位于各墙厚的中心。 1.3 非承重的外围护墙，采用强度级别不低于A5.0的蒸压加气混凝土砌块砌筑。其构造和技术要求详见13J104《蒸压加气混凝土砌块、板材构造》。 1.4 新增轻钢龙骨间隔墙，骨架采用75系列轻钢龙骨@400，面层采用9mm防火夹板＋8mm硅酸钙板。 2. 顶面工程： 2.1 天花吊顶高度，应按现场实际情况，通知设计师作出相应调整；装修隐蔽部分（水、电、空调、设备等暗藏部分），应验收合格后，方可进行封饰板处理。 2.2 灯具、送回风口等影响美观的器具，须经建设单位与设计师确认样品后，方可批量加工、安装。 3. 地面工程： 3.1 凡设有地漏的空间（含阳台），适用于厨房、卫生间、阳台等地漏节点的防渗漏处理，楼地面向地漏处找坡不小于1%，且地漏口应比楼地面完成面低5~20mm。为便于空洞封堵，地漏孔洞在结构施工时需采用定型模板预留，做成上大下小状,上部直径大于下部40mm为宜。 3.2 对于防潮要求较高的地面，或南方多雨潮湿地区无地下室的底层楼地面，应设置防潮层；地面防潮层做法为：1mm厚聚氨酯涂料，并与墙面防潮层连接，或沿四周墙向上翻，其高度不应小于300mm。 3.3 卫生间墙、地面应做防水处理，地面防水层做法为：2mm厚防水水泥基，沿四周墙身上翻300mm高，墙面防水高度不应小于1800mm。 3.4 有防水要求的建筑楼地面工程，铺设前必须对立管、套管和地漏与楼板节点之间进行密封处理，排水坡度应符合设计要求。 4. 门窗工程： 4.1 设计选用的门窗材料、规格及配件等，要求详见门窗深化图纸。 4.2 除在图中有特别标明节点编号、“详见门图”或“厂家深化”等字样外的建筑防火门(防火门内芯外贴饰面)、疏散楼梯门，均不属于本装饰设计范围内。 5. 油漆工程： 5.1 墙面油漆须待抹灰基层干燥后，方可进行。 5.2 室内外各项明露金属件的油漆，均涂两遍防锈漆后，再做同室内外部位相同颜色的漆（或饰面详见图纸）。 5.3 进行油漆工程之前，先进行油漆色板封样，征得设计师同意后，方可大面积施工。	6. 石料工程： 6.1 石材本身不得有隐伤、风化等缺陷；清洗石料不得使用钢丝刷或其他工具。 6.2 如非特别注明，石材均为抛光处理，且须做六面防水、防腐、防锈背涂。 6.3 施工队需于订料前提交150mmX150mm大小石材样品说明质量、色彩及纹理。 6.4 凡贴墙、柱面的大理石或花岗石，应进行品种、颜色及纹理分类选配后，按设计要求铺贴。 6.5 施工队需按现场实际尺寸绘制材料铺砌图及大样图。 7. 其他： 7.1 室内墙面、柱面粉刷部分的阳角和门洞口的阳角，应用1:2水泥砂浆做护角，其高度不应低于2000mm，每侧宽度不少于50mm。 7.2 所有埋入墙内，混凝土内的木制构件，均须涂刷耐腐蚀涂料。 7.3 所有型钢垂直或斜交相连处，均采用双面贴角满焊，焊缝厚度为不小于6mm。 7.4 隐藏钢结构表面不低于st2级，底漆为两道红丹醇酸防锈漆。 7.5 本装修工程所采用的胶合板（夹板），应为防火夹板，其木龙骨均须作防火处理。 7.6 所有隐蔽部位需做防火、防霉、防潮处理。 7.7 凡本工程所用装饰材料的规格、型号、性能、色彩，应符合装饰工程规范的质量要求，施工订货前会同甲方、设计师等有关各方共同商定。

版权所有，不得复制、套用。
ALL RIGHTS RESERVED, DON'T COPIED, REPRODUCED.



中联合创
ZHONGLIANHECHUANG

中联合创设计有限公司
CHINA UNITED CREATIVE DESIGN CO. LTD

■ 建筑行业（建筑工程）甲级 A122009183

会签栏 COUNTER SIGNATURE

建 筑 ARCHI.		电 气 ELEC.	
结 构 STRUCT.		暖 通 HVAC.	
给 排 水 PLUMBING			

签章区 STAMP AREA

版次 NO.	修改内容 DESCRIPTION	日期 DATE

建设单位 CLIENT
广州医科大学附属第五医院

项目名称 PROJECT
广州医科大学附属第五医院
名医工作室装修改造项目

图纸名称 TITLE
设计说明（二）

审 定 APPROVED BY	谢迎林	谢迎林
审 核 EXAMINED BY	徐 彬	徐彬
项目负责 PROJECT CHIEF	林锦帆	林锦帆
专业负责 SPECIALTY CHIEF	林锦帆	林锦帆
校 对 CHECKED BY	范 浩	范浩
设 计 DESIGNED BY	唐方武	唐方武
制 图 DRAWING BY	唐方武	唐方武

图号 DRAWING NO. SM-02

业务号 JOB NO. 业务号

出图日期 DATE 2025-8-04

专 业 DISCIPLINE	建筑	设计阶段 STAGE	施工图
比 例 SCALE		规 格 SIZE	

条形码, 二维码 BARCODE, QR CODE

装修施工说明（一）

编号	内墙面常规做法		备 注	常规使用位置	燃烧性能等级
■ 一	陶瓷块料墙面（湿贴）	■ 8~12mm厚光面砖或釉面砖；□ 白水泥浆擦缝。 □ 6~10mm厚瓷片；□ 接近砖材颜色的填缝剂填缝。 • 6~10mm厚 1:1水泥砂浆，加水重20% 108胶镶贴。 • 素水泥浆结合层一遍。 □ 2mm厚（横竖各一层）JS-II型聚合物水泥基防水涂料； • 20mm厚 1:3水泥防水砂浆找平层。 • 建筑墙面。	• 面砖规格&颜色见单项工程。 • 大块料板材分件，需用水刀切割机切割。	标准层或地下室电梯厅、住宅入户花园、厨房、卫生间	A
■ 二	陶瓷块料（陶瓷薄板）墙面（瓷砖胶）	□ 8~12mm厚光面砖或釉面砖；□ 白水泥浆擦缝。 □ 6~10mm厚瓷片；□ 接近砖材颜色的填缝剂填缝。 • 8~12mm厚瓷砖胶（瓷砖胶粉剂与水以4:1配比）。 • 素水泥浆结合层一遍。 □ 2mm厚（横竖各一层）JS-II型聚合物水泥基防水涂料； • 20mm厚 1:3水泥防水砂浆找平层。 • 建筑墙面。	• 8~12厚瓷砖胶工序分解：2mm厚瓷砖胶，批压一道于找平层上（压实）；8mm厚瓷砖胶用齿形刮板将胶抹于工作面上，使之均匀分布（请注意方齿抹灰刀成约60°角刮过，拉出条纹）；2mm厚瓷砖胶批压一道于陶瓷块料/石材底面，铺实拍平。	标准层或地下室电梯厅、住宅入户花园、厨房、卫生间	A
□ 三	马赛克墙面	• 马赛克，白水泥浆抹缝。 □ 10mm厚1:2白水泥砂浆粘结。 □ 12mm厚瓷砖胶（瓷砖胶粉剂与水以4:1配比）。 □ 2mm厚（横竖各一层） • 20mm厚 1:3水泥防水砂浆找平层。 • 建筑墙面。		卫生间	A
□ 四	陶瓷块料湿挂墙面	• 面砖用铜丝绑扎挂贴，（<8厚面砖，铜丝需用垫件加固）用接近砖材颜色的填缝剂擦缝。 • 20~40mm厚 1:2.5水泥砂浆灌注。 • 刷108胶素水泥浆一遍，配合比为108胶:水=1:4。甩刷在基层上，拉成粗糙面，硬化后即可进行抹灰施工。 • 建筑墙面。	• 面砖规格&颜色见单项工程。 • 超过1.5m的砖材墙面采用此施工方法。	标准层或地下室电梯厅、首层入户大堂	A
□ 五	挂贴石材墙面	• 20~30mm的厚石板（背面用双股18号铜丝绑扎，与墙面或φ6双向钢筋网焊接、捆绑，装饰面板钻±5孔，孔距300），用接近石材颜色的填缝剂擦缝。 □ 30mm厚1:2.5水泥砂浆，分层灌浆，每次灌入高度≤200mm。 □ 8~12mm厚瓷砖胶（瓷砖胶粉剂与水以4:1配比）。 • M12不锈钢膨胀螺丝。 • 建筑墙面。	• 石材规格&颜色见单项工程。 • 墙面固定铜丝方法有枪钉法、预埋钢筋等方法，也可由单项工程另定。	标准层或地下室电厅、首层入户大堂、住宅厨房、卫生间	A
□ 六	干贴石材墙面	• 20~30mm的厚石板，用接近石材颜色的填缝剂擦缝。 • 石材专用环氧结构胶粘贴（粘结点钻孔φ6）。 • 主龙骨£80×40×5、副龙骨L40×40×4 镀锌角钢架（常用），（主副龙骨间距详见钢架排版图）。 • M12不锈钢膨胀螺丝。 • 建筑墙面（混凝土墙）。	• 如建筑墙体为轻质隔墙，则槽钢竖龙骨要至楼板生根固定。 • 所有钢骨架均需做防锈处理。	标准层电梯厅、首层入户大堂	A
□ 七	干挂石材墙面	• 25~30mm的厚石板，用接近石材颜色的填缝剂擦缝。 • 不锈钢干挂件。 • 主龙骨£80×43×5、副龙骨L40×40×4镀锌角钢架（常用），（主副龙骨间距详见钢架排版图）。 • M12不锈钢膨胀螺丝。 • 建筑墙面（混凝土墙）。	• 干挂钢龙骨系统及预埋件，按结构计算为准。 • 如建筑墙体为轻质隔墙，则槽钢竖龙骨要至楼板生根固定。 • 所有钢骨架均需做防锈处理。	标准层电梯厅、首层入户大堂	A
■ 八	木饰面墙面	• 饰面板（成品饰面）。 • 9mm或12mm厚难燃胶合板。 • 20×30mm木龙骨，双向中距300~600mm。 • 抹灰层，环保型防潮剂。 • 建筑墙面。	• 木龙骨采用膨胀螺丝固定。 • 木龙骨、横撑（正面刨光）均刷氟化钠防腐剂。 • 木龙骨中距，根据胶合板拼接形式或规格调整。	公共空间(如售楼部)、住宅客厅、房间等局部造型墙	A
□ 九	软包/硬包墙面	• 阻燃织物软包/硬包（成品嵌装）。 • 9mm厚难燃胶合板。 • 20×30mm木龙骨，中距300~600mm。 • 防潮层。 • 建筑墙面。	• 木龙骨采用膨胀螺丝固定。 • 木龙骨、横撑（正面刨光）均刷氟化钠防腐剂。	公共空间(如售楼部)、住宅客厅、房间等局部造型墙	A
□ 十	镜面玻璃墙面	• □ 专用胶（中性胶）粘贴5~6mm厚镜面玻璃。 • □ 专用胶（中性胶）粘贴玻璃。 • 9mm厚难燃胶合板。 • 防潮层。 • 建筑墙面。		公共空间(如售楼部)、住宅客厅、房间等局部造型墙	A

※ 本图标有“■”符号者为本设计所采用的做法，除图中注明者外，其余均须遵照现行国家颁发的有关施工操作规程及施工验收规范执行。

※ 所有材料均为符合环保要求及消防要求的难燃材料。

编号	内墙面常规做法		备 注	常规使用位置	燃烧性能等级
□十一	墙纸/墙毡墙面	• 难燃墙纸/墙毡。 • 刷（喷）环保清漆。 • 腻子层，批刮收光。 • 抗碱封闭底漆。 • 1:1:6水泥石灰砂浆批荡。 • 建筑墙面。		公共空间(如售楼部)、高档次住宅墙身	B1
■十二	无机涂料墙面	■ 表面涂料两遍。 ■ 底漆一遍。 • 刮腻子层三遍。 • 5mm厚DP M10水泥石灰砂浆抹面。 • 15mm厚DP M5水泥石灰砂浆打底扫毛。 • 建筑墙面。		地下室电梯厅(车库)；住宅客厅、房间、通道；办公室；	A
□十三	金属装饰板	• 安装金属装饰板（密拼） • 安装配套槽铝 • 50*50*5竖向方钢，L50*50*5角钢固定件 （钢龙骨用料大小需经结构计算，所有钢骨架需做防锈处理。）			A

※ 本图标有“■”符号者为本设计所采用的做法，除图中注明者外，其余均须遵照现行国家颁发的有关施工操作规程及施工验收规范执行。

※ 所有材料均为符合环保要求及消防要求的难燃材料。

版权所有，不得复制、套用。
ALL RIGHTS RESERVED, DON'T COPIED, REPRODUCED.



中联合创设计有限公司
CHINA UNITED CREATIVE DESIGN CO. LTD

■ 建筑行业（建筑工程）甲级 A122009183

会签栏 COUNTER SIGNATURE

建 筑 ARCHT.		电 气 ELEC.	
结 构 STRUCT.		暖 通 HVAC.	
给 排 水 PLUMBING			

签章区 STAMP AREA

版次 NO.	修改内容 DESCRIPTION	日期 DATE
-----------	---------------------	------------

建设单位 CLIENT

广州医科大学附属第五医院

项目名称 PROJECT

广州医科大学附属第五医院
名医工作室装修改造项目

图纸名称 TITLE

装修施工说明（一）

审 定 APPROVED BY	谢迎林	谢迎林
审 核 EXAMINED BY	徐 彬	徐彬
项目负责 PROJECT CHIEF	林锦帆	林锦帆
专业负责 SPECIALTY CHIEF	林锦帆	林锦帆
校 对 CHECKED BY	范 浩	范浩
设 计 DESIGNED BY	唐方武	唐方武
制 图 DRAWING BY	唐方武	唐方武

图号 DRAWING NO. SM-03

业务号 JOB NO. 业务号

出图日期 DATE 2025-8-04

专 业 DISCIPLINE	建筑	设计阶段 STAGE	施工图
比 例 SCALE		规 格 SIZE	


条形码、二维码 BARCODE,QR CODE

装修施工说明 (二)

编号	天花顶面常规做法		备 注	常规 使用位置	燃烧性能 等级
□ 一	吊顶天花	□ 表面涂料三遍。 □ 底漆两遍。 □ 刮腻子层三遍。			
■ 二	轻钢龙骨 硅酸钙板	• 表面装饰另选 (详见图纸)。 • 8mm厚硅酸钙板, 错缝安装, 自攻螺丝固定, 螺丝头做防锈处理, 孔眼用腻子填平, 接缝处用纱布连接或原子灰补缝。 • 8mm厚硅酸钙板 (天花造型处, 局部采用9mm厚防火夹板) 自攻螺丝固定。 • 轻钢龙骨标准骨架: 主龙骨C38×12 (或CB50×20), 中距900~1000mm, 次龙骨C50×19 (或DF47), 中距407mm; ϕ6钢筋吊杆或M6全丝牙吊杆, 双向吊点 (中距900~1000mm)。 • 建筑钢筋混凝土楼板。	• 适用于吊顶内高度小于1.5米的不上人吊顶。若超过1.5米, 则需采用双层龙骨结构。 • 钢筋吊杆, 均须做防腐、防锈处理。 • 若需上人, 主龙骨采用CS60×27 (或CS50×15), 次龙骨为CS60×27 (或CS50×20), 吊杆为ϕ8或全牙M8型吊杆, 荷载80KG。 • 如设计有特殊荷载或有设备等重量时, 龙骨断面及中距, 须另绘制施工节点图。 • 大面积吊顶, 每隔12m, 须在主龙骨上部, 焊接横卧龙骨一道, 焊点处防锈处理。 • 吊顶面积超过100m²时, 宜设置伸缩缝。 • 重量小于1KG的筒灯、射灯, 可直接安装于板材底部; 重量小于3KG的灯具应与次龙骨相接; 超过3KG, 或有震颤的设备直接吊挂建筑承重结构上。		A
□ 三	天花暗装 窗帘盒 (凹位)	□ 9mm厚纸面石膏板, 自攻螺丝固定。 ■ 8mm厚硅酸钙板, 自攻螺丝固定。(螺丝头做防锈处理, 孔眼用腻子填平) • 18mm厚夹板, 自攻螺丝固定。 • 30×40木龙骨底架, 用膨胀螺丝固定于原建筑楼板底。 • 建筑钢筋混凝土楼板。			A
□ 四	铝合金 T型龙骨 矿棉板/ 石膏板	□ 15mm厚 600×600mm暗槽 矿棉装饰板。 □ 15mm厚 600×600mm暗槽 石膏装饰板。 • 铝合金配套龙骨: 主龙骨中距900~1000mm, T型龙骨中距300mm或600mm。 ϕ6钢筋吊杆或M6全牙吊杆, 双向吊点 (中距900~1000mm)。 • 建筑钢筋混凝土楼板。			A
□ 五	轻钢龙骨 铝塑板 天花	• 202胶或立时得胶粘剂, 粘贴4mm厚 双面铝塑板 (铝塑板分块规格、颜色及缝隙处理, 见单项工程设计)。(收边条材质及规格详见施工大样图中收边节点大样)。 • 12mm厚难燃胶合板, 自攻螺丝拧紧。 • 轻钢龙骨标准骨架: 主龙骨中距900~1000mm, 次龙骨中距407mm。 ϕ6钢筋吊杆或M6全牙吊杆, 双向吊点 (中距900~1000mm)。 • 建筑钢筋混凝土楼板。			A
□ 六	轻钢龙骨 铝扣板 天花	□ 200mm宽 (或150mm宽) 条形铝扣板。 □ 600×600mm (或300×300mm) 方型铝扣板。(收边条材质及规格详见施工大样图中收边节点大样)。 • 轻钢龙骨标准骨架: 主龙骨C38×12 (或CS50×20), 中距900~1000mm, 次龙骨C50×19 (或DF47), 中距407mm。 ϕ6钢筋吊杆或M6全牙吊杆, 双向吊点 (中距900~1000mm)。 • 建筑钢筋混凝土楼板。			A
□ 七	金属贴面 天花	• 满打中性玻璃胶, 贴金属面板。 • 9mm厚难燃胶合板, 自攻螺丝固定; 钉眼防锈处理, 板面除尘、光油。 • 轻钢龙骨标准骨架: 主龙骨C38×12 (或CS50×20) 中距900~1000mm, 次龙骨C50×19 (或DF47) 中距450mm。 ϕ6钢筋吊杆或M6全牙吊杆, 双向吊点 (中距900~1000mm)。 • 建筑钢筋混凝土楼板。			A

- ※ 本图标有“■”符号者为本设计所采用的做法, 除图中注明者外, 其余均须遵照现行国家颁发的有关施工操作规程及施工验收规范执行。
- ※ 所有材料均为符合环保要求及消防要求的难燃材料。

编号	楼地面做法 (下沉式卫生间陶粒填充做法)	备 注	燃烧性能 等级
□ 一	□ 8~12mm厚地砖铺实拍平, □ 白水泥浆擦缝。□ 水泥浆擦缝。 □ 8~12mm厚地砖铺实拍平, 接近砖材颜色的填缝剂填缝。 □ 20mm厚石材铺实拍平, 用接近石材颜色的填缝剂擦缝。 □ 8~12mm厚瓷砖胶。 □ 最薄处10mm厚:2水泥砂浆。 □ 最薄处20mm厚1:2水泥砂浆找平找坡层, 找坡i=1%, 坡向泄水管。 □ C20细石混凝土找坡1%, 最薄处30mm厚。 □ CL10陶粒混凝土填充层 □ 空铺土工布隔离层200g/m²。 □ 150mm厚纯陶粒填充层。 □ 最薄处20mm厚1:2水泥砂浆保护层。 □ 2mm厚 (横竖各一层) JS-II型聚合物水泥基防水涂料, 沿四周墙身上翻300mm高 (高于完成面高度) □ 最薄处20mm厚1:2.5维尼龙聚合物防水砂浆找平找坡层, 坡找i=2%, 坡向泄水管 (掺入1kg/m³的抗裂微纤维及水泥用量8%的维尼龙聚合物防水剂)。 • 建筑钢筋混凝土楼板。	• 适用于浴厕卫生间。 • 地砖如需离缝铺贴, 应在单项工程设计中注明, 并用1:1水泥砂浆填缝。 • 8~12厚瓷砖胶工序分解: 2mm厚瓷砖胶, 批压一道于找平层上 (压实); 8mm厚瓷砖胶用齿形刮板将胶抹于工作面上, 使之均匀分布 (请注意方齿抹灰刀成约60°角刮过, 拉出条纹); 2mm厚瓷砖胶批压一道于陶瓷块料/石材底面, 铺实拍平。	A
编号	楼地面做法 (下沉式卫生间架空层做法)	备 注	燃烧性能 等级
□ 二	□ 8~12mm厚地砖铺实拍平, □ 白水泥浆擦缝。□ 水泥浆擦缝。 ■ 8~12mm厚地砖铺实拍平, 接近砖材颜色的填缝剂填缝。 □ 20mm厚石材铺实拍平, 用接近石材颜色的填缝剂擦缝。 □ 8~12mm厚瓷砖胶。 ■ 最薄处10mm厚1:2水泥砂浆。 ■ 最薄处20mm厚1:2水泥砂浆找平找坡层, 找坡i=1%, 坡向泄水管。 • 80mm厚C25钢筋混凝土预制板, 配ϕ8@200双向钢筋。 ■ 200×200mm砖砌柱墩。 ■ 最薄处20mm厚1:2.5水泥砂浆保护层。 ■ 2mm厚 (横竖各一层) JS-II型聚合物水泥基防水涂料, 沿四周墙身上翻300mm高 (高于完成面高度) ■ 最薄处20mm厚1:2.5维尼龙聚合物防水砂浆找平找坡层, 找坡i=2%, 坡向泄水管。(掺入1kg/m³的抗裂微纤维及水泥用量8%的维尼龙聚合物防水剂)。 • 建筑钢筋混凝土楼板。	• 适用于浴厕卫生间。 • 地砖如需离缝铺贴, 应在单项工程设计中注明, 并用1:1水泥砂浆填缝。 • 8~12厚瓷砖胶工序分解: 2mm厚瓷砖胶, 批压一道于找平层上 (压实); 8mm厚瓷砖胶用齿形刮板将胶抹于工作面上, 使之均匀分布 (请注意方齿抹灰刀成约60°角刮过, 拉出条纹); 2mm厚瓷砖胶批压一道于陶瓷块料/石材底面, 铺实拍平。	A

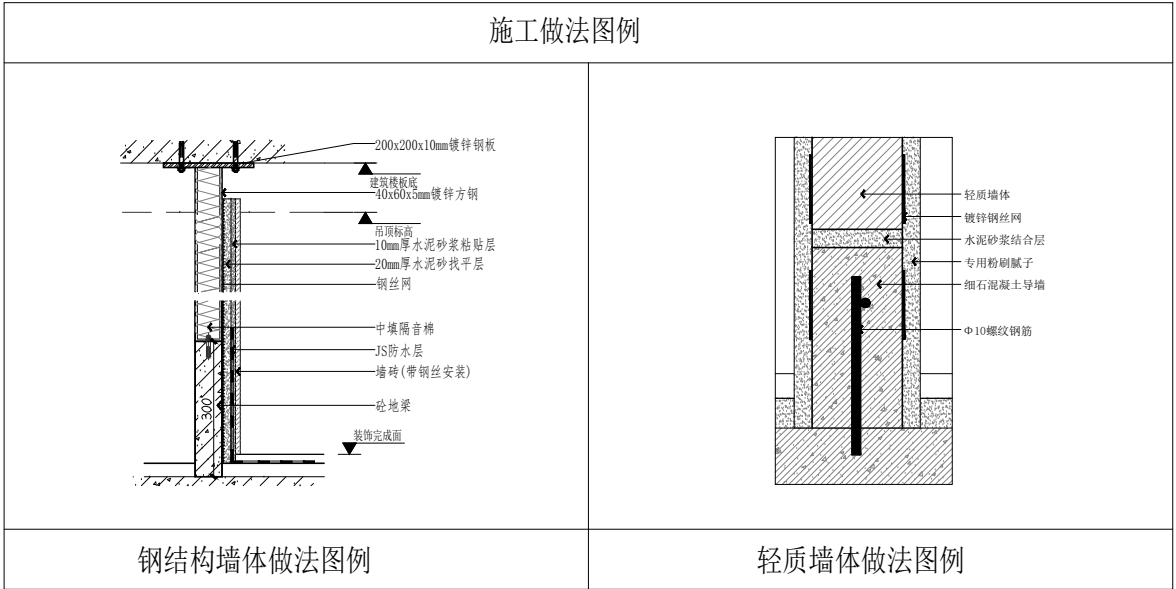

- ※ 本图标有“■”符号者为本设计所采用的做法, 除图中注明者外, 其余均须遵照现行国家颁发的有关施工操作规程及施工验收规范执行。
- ※ 所有材料均为符合环保要求及消防要求的难燃材料。

版权所有, 不得复制、套用。
ALL RIGHTS RESERVED, DON'T COPIED, REPRODUCED.



中联合创设计有限公司
CHINA UNITED CREATIVE DESIGN CO. LTD

■ 建筑行业 (建筑工程) 甲级 A122009183

会签栏 COUNTER SIGNATURE

建 筑 ARCHI.		电 气 ELEC.	
结 构 STRUCT.		暖 通 HVAC.	
给 排 水 PLUMBING			

签章区 STAMP AREA

版次 NO.	修改内容 DESCRIPTION	日期 DATE
-----------	---------------------	------------

建设单位 CLIENT

广州医科大学附属第五医院

项目名称 PROJECT

广州医科大学附属第五医院
名医工作室装修改造项目

图纸名称 TITLE

装修施工说明 (二)

审 定 APPROVED BY	谢迎林	谢迎林
审 核 EXAMINED BY	徐 彬	徐彬
项目负责 PROJECT CHIEF	林锦帆	林锦帆
专业负责 SPECIALITY CHIEF	林锦帆	林锦帆
校 对 CHECKED BY	范 浩	范浩
设 计 DESIGNED BY	唐方武	唐方武
制 图 DRAWING BY	唐方武	唐方武

图号 DRAWING NO. SM-04


业务号 JOB NO. 业务号

出图日期 DATE 2025-8-04


专 业 DISCIPLINE	建筑	设计阶段 STAGE	施工图
比 例 SCALE		规 格 SIZE	

条形码、二维码 BARCODE, QR CODE

装修施工说明 (三)

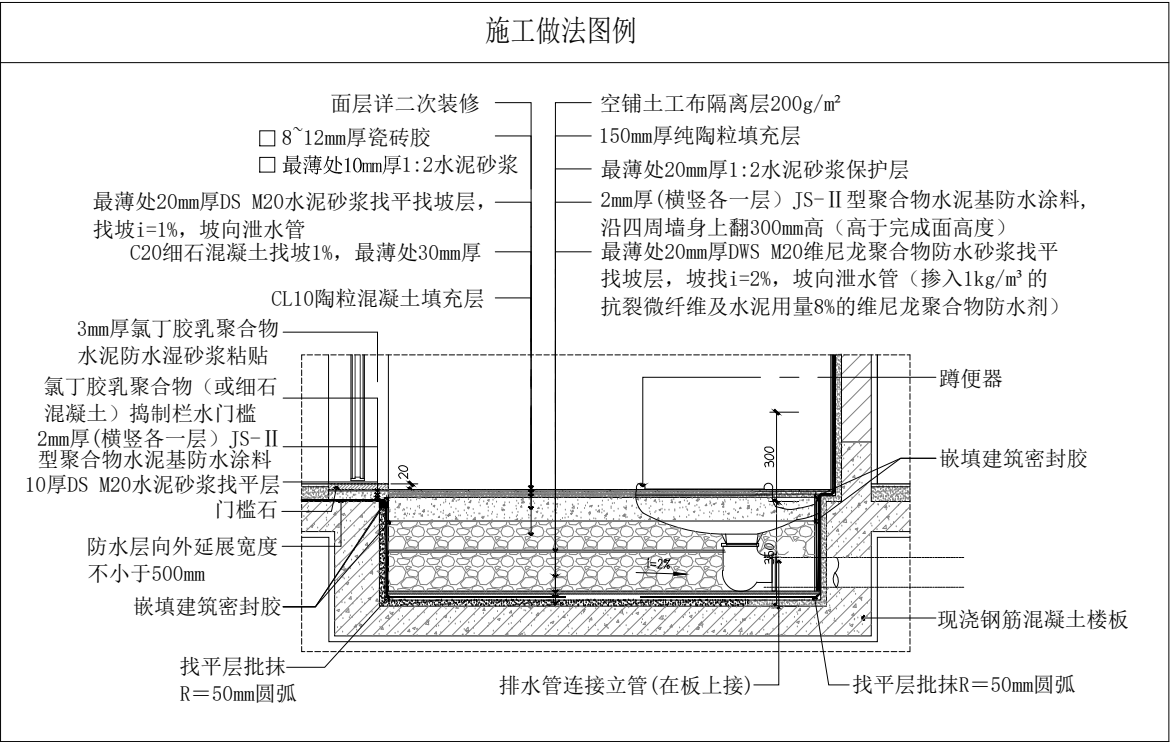


卫生间架空地面布置示意图 (一)

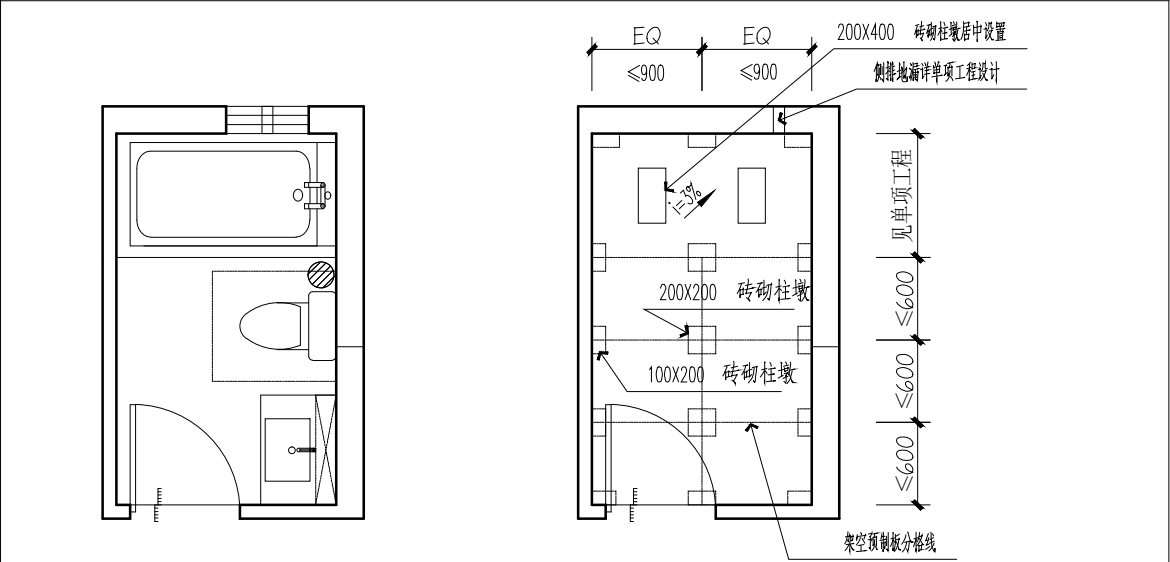


编号	楼地面做法 (非沉箱式同层排水卫生间做法)	备注	燃烧性能等级
□ 一	□ 8~12mm厚地砖铺实拍平, □ 白水泥浆擦缝。□ 水泥浆擦缝。 □ 8~12mm厚地砖铺实拍平, 接近砖材颜色的填缝剂填缝。 □ 20mm厚石材铺实拍平, 用接近石材颜色的填缝剂擦缝。 □ 8~12mm厚瓷砖胶。 □ 最薄处10mm厚1:2水泥砂浆。 □ 20厚DW M20水泥防水砂浆 (掺4%高效防水粉) 防水兼找平。 □ C20细石混凝土找坡1%, 最薄处30mm厚, 坡向地漏。 □ 8mm厚细沙石回填层。 □ 空铺土工布隔离层200g/m²。 □ 2mm厚(横竖各一层)JS-II型聚合物水泥基防水涂料, 沿四周墙身上翻300mm高 (高于完成面高度)。 □ 最薄处20mm厚DS M20水泥砂浆找平兼找平层。 • 建筑钢筋混凝土楼板。	• 适用于浴厕卫生间。 • 地砖如需离缝铺贴, 应在单项工程设计中注明, 并用1:1水泥砂浆填缝。 • 8~12厚瓷砖胶工序分解: 2mm厚瓷砖胶, 批压一道于找平层上 (压实); 8mm厚瓷砖胶用齿形刮板将胶抹于工作面上, 使之均匀分布 (请注意方齿抹灰刀成约60°角刮过, 拉出条纹); 2mm厚瓷砖胶批压一道于陶瓷块料/石材底面, 铺实拍平	A

- ※ 本图标有“■”符号者为本设计所采用的做法, 除图中注明者外, 其余均须遵照现行国家颁发的有关施工操作规程及施工验收规范执行。
- ※ 所有材料均为符合环保要求及消防要求的难燃材料。

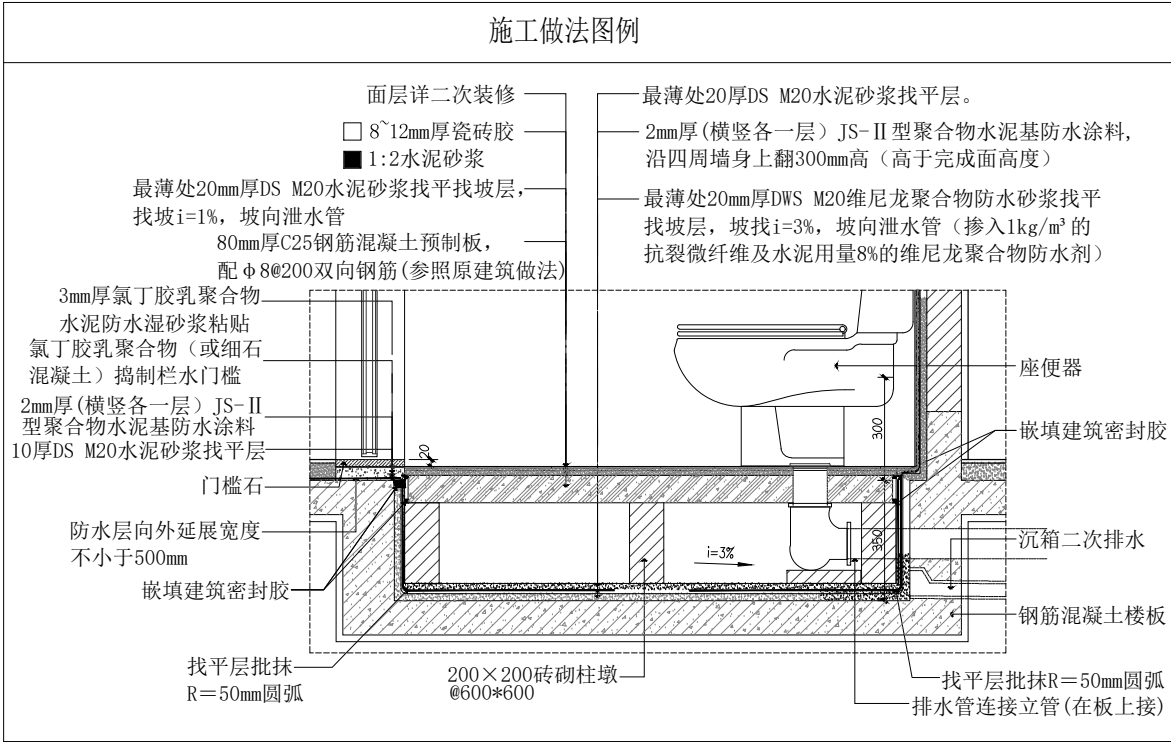

卫生间架空地面布置示意图 (二)

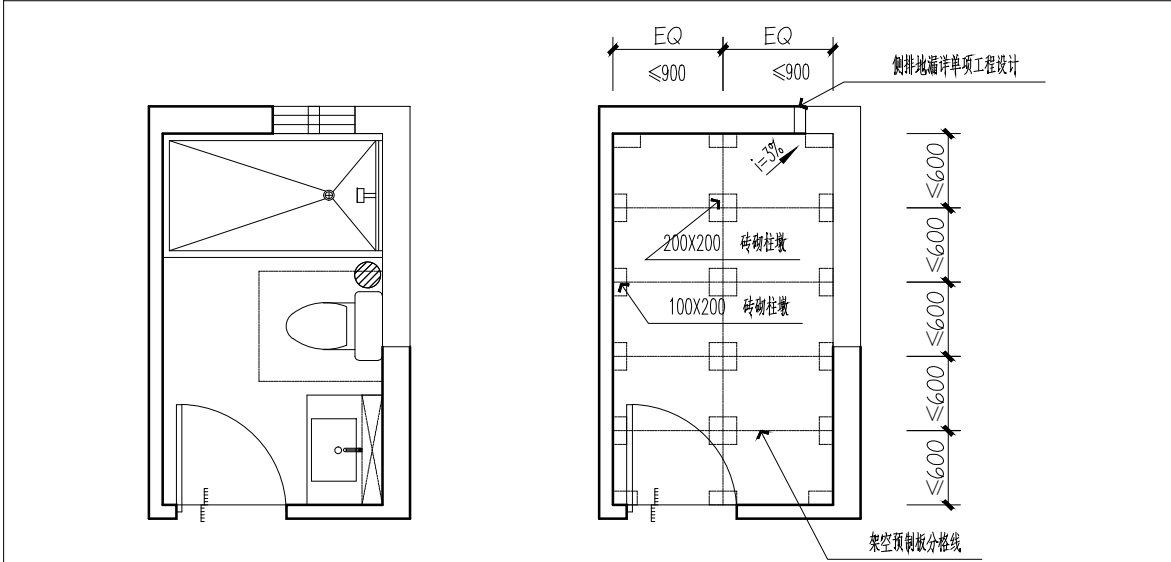

编号	楼地面做法 (下层式排水卫生间做法)	备注	燃烧性能等级
■ 二	□ 8~12mm厚地砖铺实拍平, □ 白水泥浆擦缝。□ 水泥浆擦缝。 ■ 8~12mm厚地砖铺实拍平, 接近砖材颜色的填缝剂填缝。 ■ 20mm厚石材铺实拍平, 用接近石材颜色的填缝剂擦缝。 • 8~12mm厚瓷砖胶。 □ 最薄处10mm厚1:2水泥砂浆。 ■ 20厚DW M20水泥防水砂浆 (掺4%高效防水粉) 防水兼找平。 ■ 2mm厚(横竖各一层)JS-II型聚合物水泥基防水涂料, 沿四周墙身上翻300mm高 (高于完成面高度)。 ■ 最薄处20厚DS M20水泥砂浆找平找坡层, 坡找i=2%, 坡向地漏。 • 建筑钢筋混凝土楼板。	• 适用于浴厕卫生间。 • 地砖如需离缝铺贴, 应在单项工程设计中注明, 并用1:1水泥砂浆填缝。 • 8~12厚瓷砖胶工序分解: 2mm厚瓷砖胶, 批压一道于找平层上 (压实); 8mm厚瓷砖胶用齿形刮板将胶抹于工作面上, 使之均匀分布 (请注意方齿抹灰刀成约60°角刮过, 拉出条纹); 2mm厚瓷砖胶批压一道于陶瓷块料/石材底面, 铺实拍平	A

- ※ 本图标有“■”符号者为本设计所采用的做法, 除图中注明者外, 其余均须遵照现行国家颁发的有关施工操作规程及施工验收规范执行。
- ※ 所有材料均为符合环保要求及消防要求的难燃材料。

版权所有, 不得复制、套用。
ALL RIGHTS RESERVED, DON'T COPIED, REPRODUCED.



中联合创
CHINA UNITED CREATIVE DESIGN CO. LTD

■ 建筑行业 (建筑工程) 甲级 A122009183

会签栏 COUNTER SIGNATURE

建 筑 ARCH.		电 气 ELEC.	
结 构 STRUCT.		暖 通 HVAC.	
给 排 水 PLUMBING			

签章区 STAMP AREA

版次 NO.	修改内容 DESCRIPTION	日期 DATE
-----------	---------------------	------------

建设单位 CLIENT

广州医科大学附属第五医院

项目名称 PROJECT

广州医科大学附属第五医院
名医工作室装修改造项目

图纸名称 TITLE

装修施工说明 (三)

审 定 APPROVED BY	谢迎林	谢迎林
审 核 EXAMINED BY	徐 彬	徐彬
项目负责 PROJECT CHIEF	林锦帆	林锦帆
专业负责 SPECIALTY CHIEF	林锦帆	林锦帆
校 对 CHECKED BY	范 浩	范浩
设 计 DESIGNED BY	唐方武	唐方武
制 图 DRAWING BY	唐方武	唐方武

图号 DRAWING NO. SM-05

业务号 JOB NO. 业务号

出图日期 DATE 2025-8-04

专 业 DISCIPLINE	建筑	设计阶段 STAGE	施工图
比 例 SCALE		规 格 SIZE	

条形码, 二维码 BARCODE, QR CODE

装修施工说明(四)

编号	楼地面常规做法（干湿区防水图例）	备注
□ 一		
□ 二		
■ 三		

※ 本图标有“■”符号者为本设计所采用的做法，除图中注明者外，其余均须遵照现行国家颁发的有关施工操作规程及施工验收规范执行。

※ 所有材料均为符合环保要求及消防要求的难燃材料。

编号	楼地面常规做法（无防水要求）	备注	常规使用位置	燃烧性能等级
■ 一	□ 8~12mm厚 地砖铺实拍平，□ 白水泥浆擦缝。□ 水泥浆擦缝。 □ 8~12mm厚 地砖铺实拍平，接近砖材颜色的填缝剂填缝。 • 1:2水泥砂浆，25~30mm厚。 • 1:2.5水泥砂浆找平层，50~80mm厚（厚度按实调整）。 • 水泥浆一道（内掺建筑胶）。 • 建筑钢筋混凝土楼板。		首层大堂、电梯厅；住宅客厅、通道；	A
□ 二	□ 8~12mm厚地砖铺实拍平，□ 白水泥浆擦缝。□ 水泥浆擦缝。 □ 8~12mm厚地砖铺实拍平，接近瓷片颜色的填缝剂填缝。 • 1:3干硬性水泥砂浆，表面撒素水泥浆，50~80mm厚。（厚度按实调整） • 水泥浆一道（内掺建筑胶）。 • 建筑钢筋混凝土楼板。		首层大堂、电梯厅；住宅客厅、通道；	A
□ 三	• 20mm厚石材铺实拍平，用接近石材颜色的填缝剂擦缝。 • 1:3干硬性水泥砂浆，表面撒素水泥浆，40mm厚（厚度按实调整）。 • 水泥浆一道（内掺建筑胶）。 • 建筑钢筋混凝土楼板。		售楼部；首层大堂、电梯厅；住宅客厅、厨卫；	A
□ 四	• 20mm厚石材铺实拍平，用接近石材颜色的填缝剂擦缝。 • 2mm瓷砖胶，批压于石材底面，8mm瓷砖胶粘结；2mm瓷砖胶批压于找平层上。 • 1:2水泥砂浆找平层，20mm厚（厚度按实调整，平整度控制4mm内）。 • 水泥浆一道（内掺建筑胶）。 • 建筑钢筋混凝土楼板。		售楼部；首层大堂、电梯厅；住宅客厅、厨卫；	A
□ 五	□ 8~12mm厚强化复合地板（专用胶黏剂黏铺）。 □ 8~18mm厚复合实木地板（专用胶黏剂黏铺）。 • 防潮纸。 • 40mm厚1:3干拌水泥砂浆找平、抹光（厚度按实调整）。 • 水泥浆一道（内掺建筑胶）。 • 建筑钢筋混凝土楼板。	• 根据空间的使用功能，确定是否需要填焦渣作为隔音层。 • 基层木板条或木龙骨的间距，视木地板的尺寸而定。	住宅房间；	B1
■ 六	□ 12~18mm厚实木地板。 □ 8~18mm厚复合实木地板。 □ 12mm厚、100mm宽防火夹板条，夹板条中距200mm，四周一圈铺100mm宽防火夹板条；1.5寸自攻合金螺丝，6#胶粒固定。 □ 12mm厚防火夹板满铺。 • 防潮纸。 • 40mm厚1:3干拌水泥砂浆找平、抹光（厚度按实调整）。 • 水泥浆一道（内掺建筑胶）。 • 建筑钢筋混凝土楼板。		住宅房间；	B1
□ 七	• 方块地毯：500×500mm、900×900mm（常用规格）。 • 环保型粘结剂或胶粘条。 • 40mm厚1:3干拌水泥砂浆找平、抹光（厚度按实调整）。（细石混凝土和水泥砂浆面层含水率≥9%） • 水泥浆一道（内掺建筑胶） • 建筑钢筋混凝土楼板。		办公室；	B2
□ 八	• 地毯（毯边塞入木卡条与踢脚之间的缝隙内）。 • 地毯弹性胶垫。 • 木卡条（倒刺条，水泥钉钉固定）。 • 40mm厚1:3干拌水泥砂浆找平、抹光（厚度按实调整）。（细石混凝土和水泥砂浆面层含水率≥9%） • 水泥浆一道（内掺建筑胶） • 建筑钢筋混凝土楼板。		售楼部；宴会厅；酒店；	B2
□ 九	• 橡胶/PVC地板（厚度根据选材而定）。 • 涂布胶粘贴剂。 • 30mm厚自流坪混合料找平（厚度按实调整）。 • 水泥浆一道（内掺建筑胶） • 建筑钢筋混凝土楼板。		公共空间通道；健身房；	B1
□ 十	• 防静电塑胶地板。 • 可调支架系统。 • 25mm厚1:2水泥砂浆找平、抹光。 • 水泥浆一道（内掺建筑胶） • 建筑钢筋混凝土楼板。		机房；	B1

※ 本图标有“■”符号者为本设计所采用的做法，除图中注明者外，其余均须遵照现行国家颁发的有关施工操作规程及施工验收规范执行。

※ 所有材料均为符合环保要求及消防要求的难燃材料。

版权所有，不得复制、套用。
ALL RIGHTS RESERVED, DON'T COPIED, REPRODUCED.



中联合创设计有限公司
CHINA UNITED CREATIVE DESIGN CO. LTD

■ 建筑行业（建筑工程）甲级 A122009183

会签栏 COUNTER SIGNATURE

建 筑 ARCH.		电 气 ELEC.	
结 构 STRUCT.		暖 通 HVAC.	
给 排 水 PLUMBING			

签章区 STAMP AREA

版次 NO.	修改内容 DESCRIPTION	日期 DATE
-----------	---------------------	------------

建设单位 CLIENT

广州医科大学附属第五医院

项目名称 PROJECT

广州医科大学附属第五医院
名医工作室装修改造项目

图纸名称 TITLE

装修施工说明（四）

审 定 APPROVED BY	谢迎林	谢迎林
审 核 EXAMINED BY	徐 彬	徐彬
项目负责 PROJECT CHIEF	林锦帆	林锦帆
专业负责 SPECIALITY CHIEF	林锦帆	林锦帆
校 对 CHECKED BY	范 浩	范浩
设 计 DESIGNED BY	唐方武	唐方武
制 图 DRAWING BY	唐方武	唐方武

图号 DRAWING NO. SM-06

业务号 JOB NO. 业务号

出图日期 DATE 2025-8-04

专 业 DISCIPLINE	建筑	设计阶段 STAGE	施工图
比 例 SCALE		规 格 SIZE	

条形码、二维码 BARCODE, QR CODE

材 料 表

一涂 料					
材料编号	材料名称	技术参数规格及要求	规格	使用位置	防火等级
PT-01	米白色乳胶漆	表面涂料三边。底漆两遍。刮腻子层三遍。		详见施工图纸	
PT-02	白色防水乳胶漆	表面涂料三边。底漆两遍。刮腻子层三遍。		详见施工图纸	
二板 材 料					
材料编号	材料名称	技术参数规格及要求	规格	使用位置	防火等级
WD-01	花梨木线条			详见施工图纸	
WD-02	布纹墙板			详见施工图纸	
WD-04	亮面墙板			详见施工图纸	
WD-05	布纹墙板			详见施工图纸	
WD-06	花梨木地脚线			详见施工图纸	
三金 属 材 料					
MT-01	哑光枪灰色不锈钢			详见施工图纸	
四玻 璃 材 料					
五瓷 砖 材 料					
CT-01	仿古砖 800*800	800*800		详见施工图纸	
CT-02	瓷砖	400x800		详见施工图纸	
CT-03	岩板	900X1800		详见施工图纸	
CT-04	瓷砖	400x800		详见施工图纸	

[illegible]

版权所有，不得复制、套用。
ALL RIGHTS RESERVED, DON'T COPIED, REPRODUCED.



中联合创设计有限公司
CHINA UNITED CREATIVE DESIGN CO. LTD

■ 建筑行业（建筑工程）甲级 A122009183

会签栏 COUNTER SIGNATURE

建 筑 ARCHI.		电 气 ELEC.	
结 构 STRUCT.		暖 通 HVAC.	
给 排 水 PLUMBING			

签章区 STAMP AREA

版次 NO.	修改内容 DESCRIPTION	日期 DATE

建设单位 CLIENT

广州医科大学附属第五医院

项目名称 PROJECT

广州医科大学附属第五医院
名医工作室装修改造项目

图纸名称 TITLE

材料表

审 定 APPROVED BY	谢迎林	谢迎林
审 核 EXAMINED BY	徐 彬	徐彬
项目负责人 PROJECT CHIEF	林锦帆	林锦帆
专业负责人 SPECIALITY CHIEF	林锦帆	林锦帆
校 对 CHECKED BY	范 浩	范浩
设 计 DESIGNED BY	唐方武	唐方武
制 图 DRAWING BY	唐方武	唐方武


图号 DRAWING NO. SM-07

业务号 JOB NO. 业务号

出图日期 DATE 2025-8-04

专 业 DISCIPLINE	建筑	设计阶段 STAGE	施工图
比 例 SCALE		规 格 SIZE	

条形码, 二维码 **BARCODE, QR CODE**

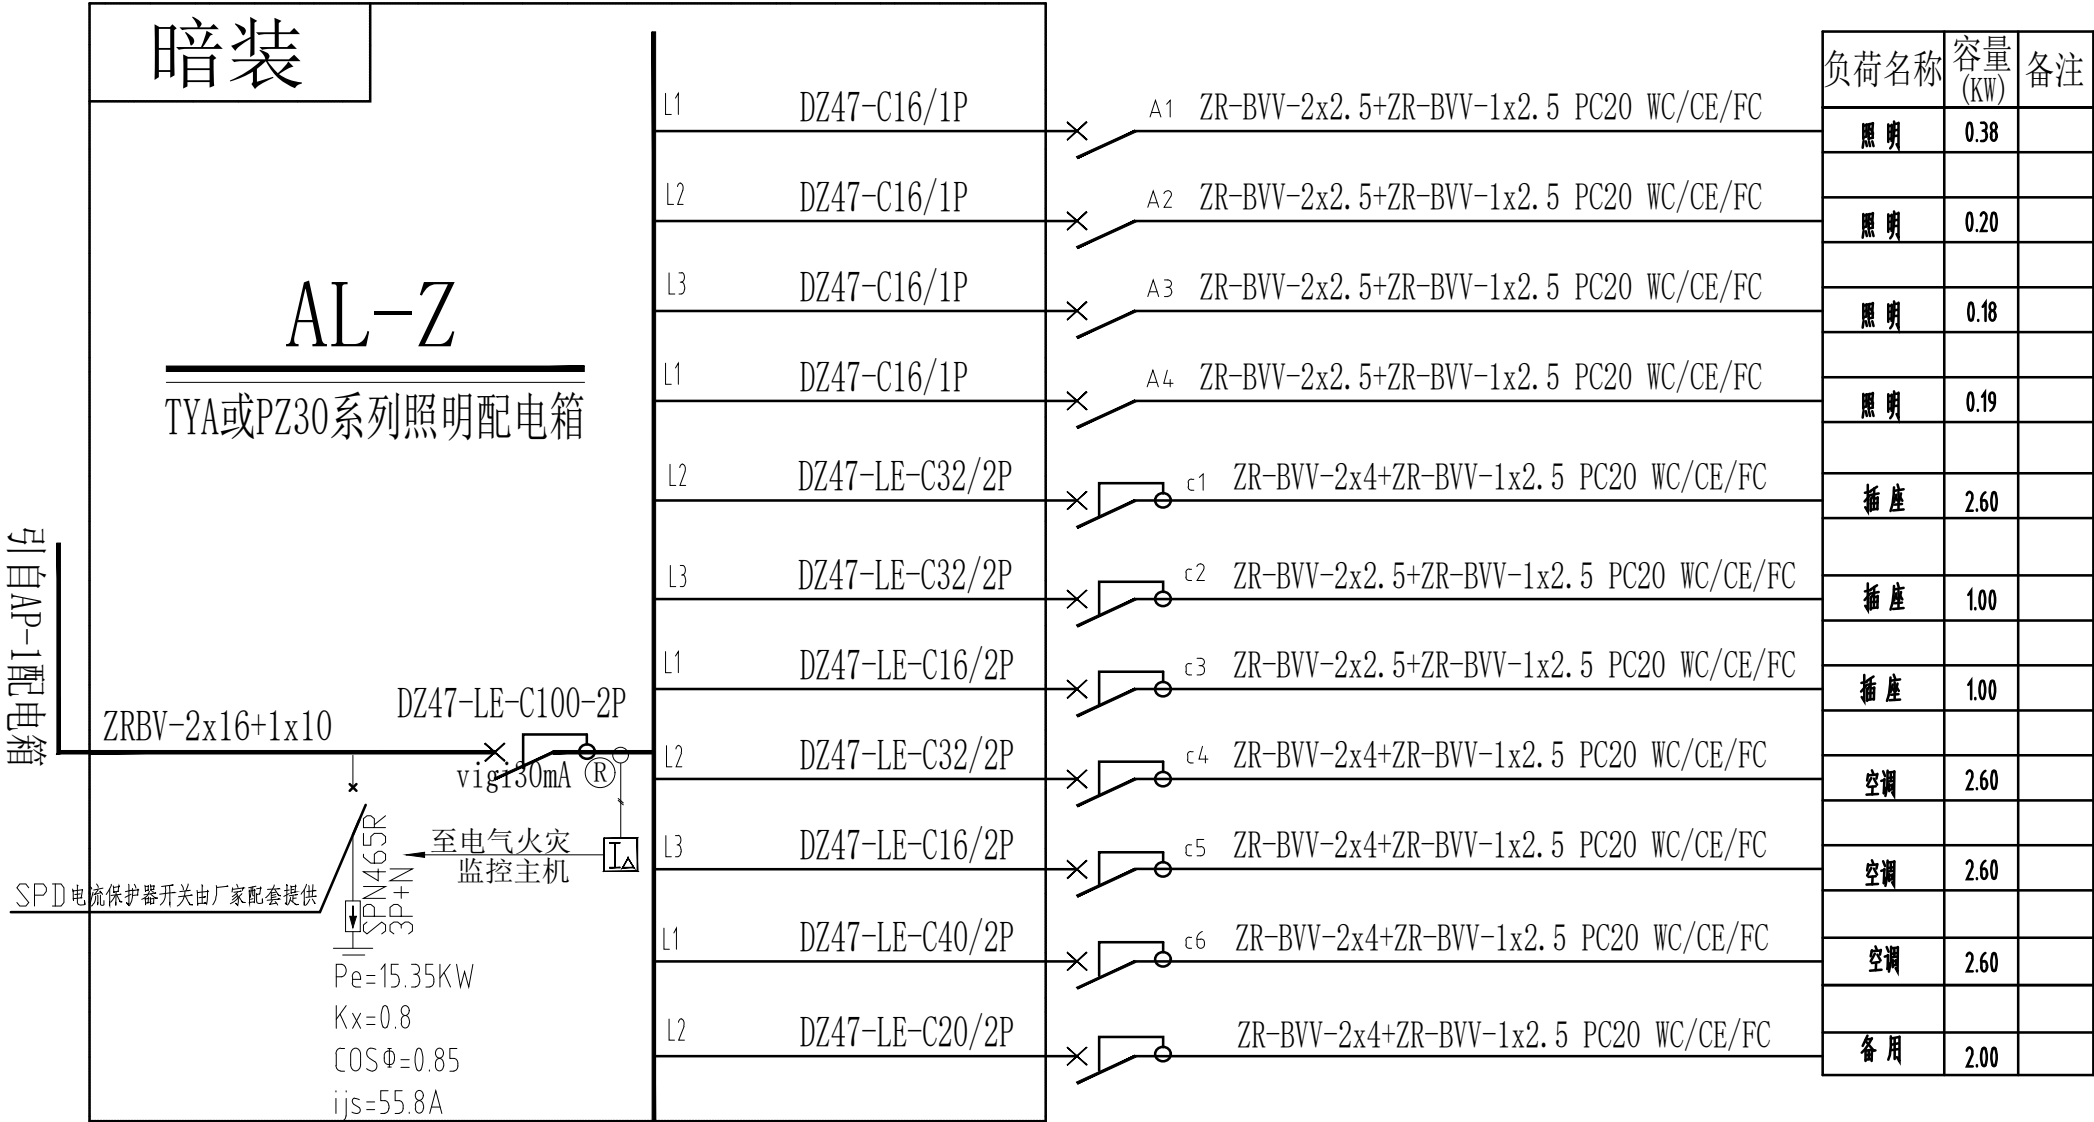

FIXTURE FURNISHING PLAN
电路系统图 SCALE 1:1

版权所有，不得复制、套用。
ALL RIGHTS RESERVED, DON'T COPIED, REPRODUCED.



中联合创设计有限公司
CHINA UNITED CREATIVE DESIGN CO. LTD

■ 建筑行业（建筑工程）甲级 A122009183

会签栏 COUNTER SIGNATURE

建 筑 ARCHT.		电 气 ELEC.	
结 构 STRUCT.		暖 通 HVAC.	
给 排 水 PLUMBING			

签章区 STAMP AREA

版次 NO.	修改内容 DESCRIPTION	日期 DATE
-----------	---------------------	------------

建设单位 CLIENT

广州医科大学附属第五医院

项目名称 PROJECT

广州医科大学附属第五医院
名医工作室装修改造项目

图纸名称 TITLE

电路系统图

审 定 APPROVED BY	谢迎林	谢迎林
审 核 EXAMINED BY	徐 彬	徐彬
项目负责 PROJECT CHIEF	林锦帆	林锦帆
专业负责 SPECIALTY CHIEF	林锦帆	林锦帆
校 对 CHECKED BY	范 浩	范浩
设 计 DESIGNED BY	唐方武	唐方武
制 图 DRAWING BY	唐方武	唐方武


图号 DRAWING NO. SM-08

业务号 JOB NO. 业务号

出图日期 DATE 2025-8-04

专 业 DISCIPLINE	建筑	设计阶段 STAGE	施工图
比 例 SCALE		规 格 SIZE	

条形码, 二维码 BARCODE, QR CODE

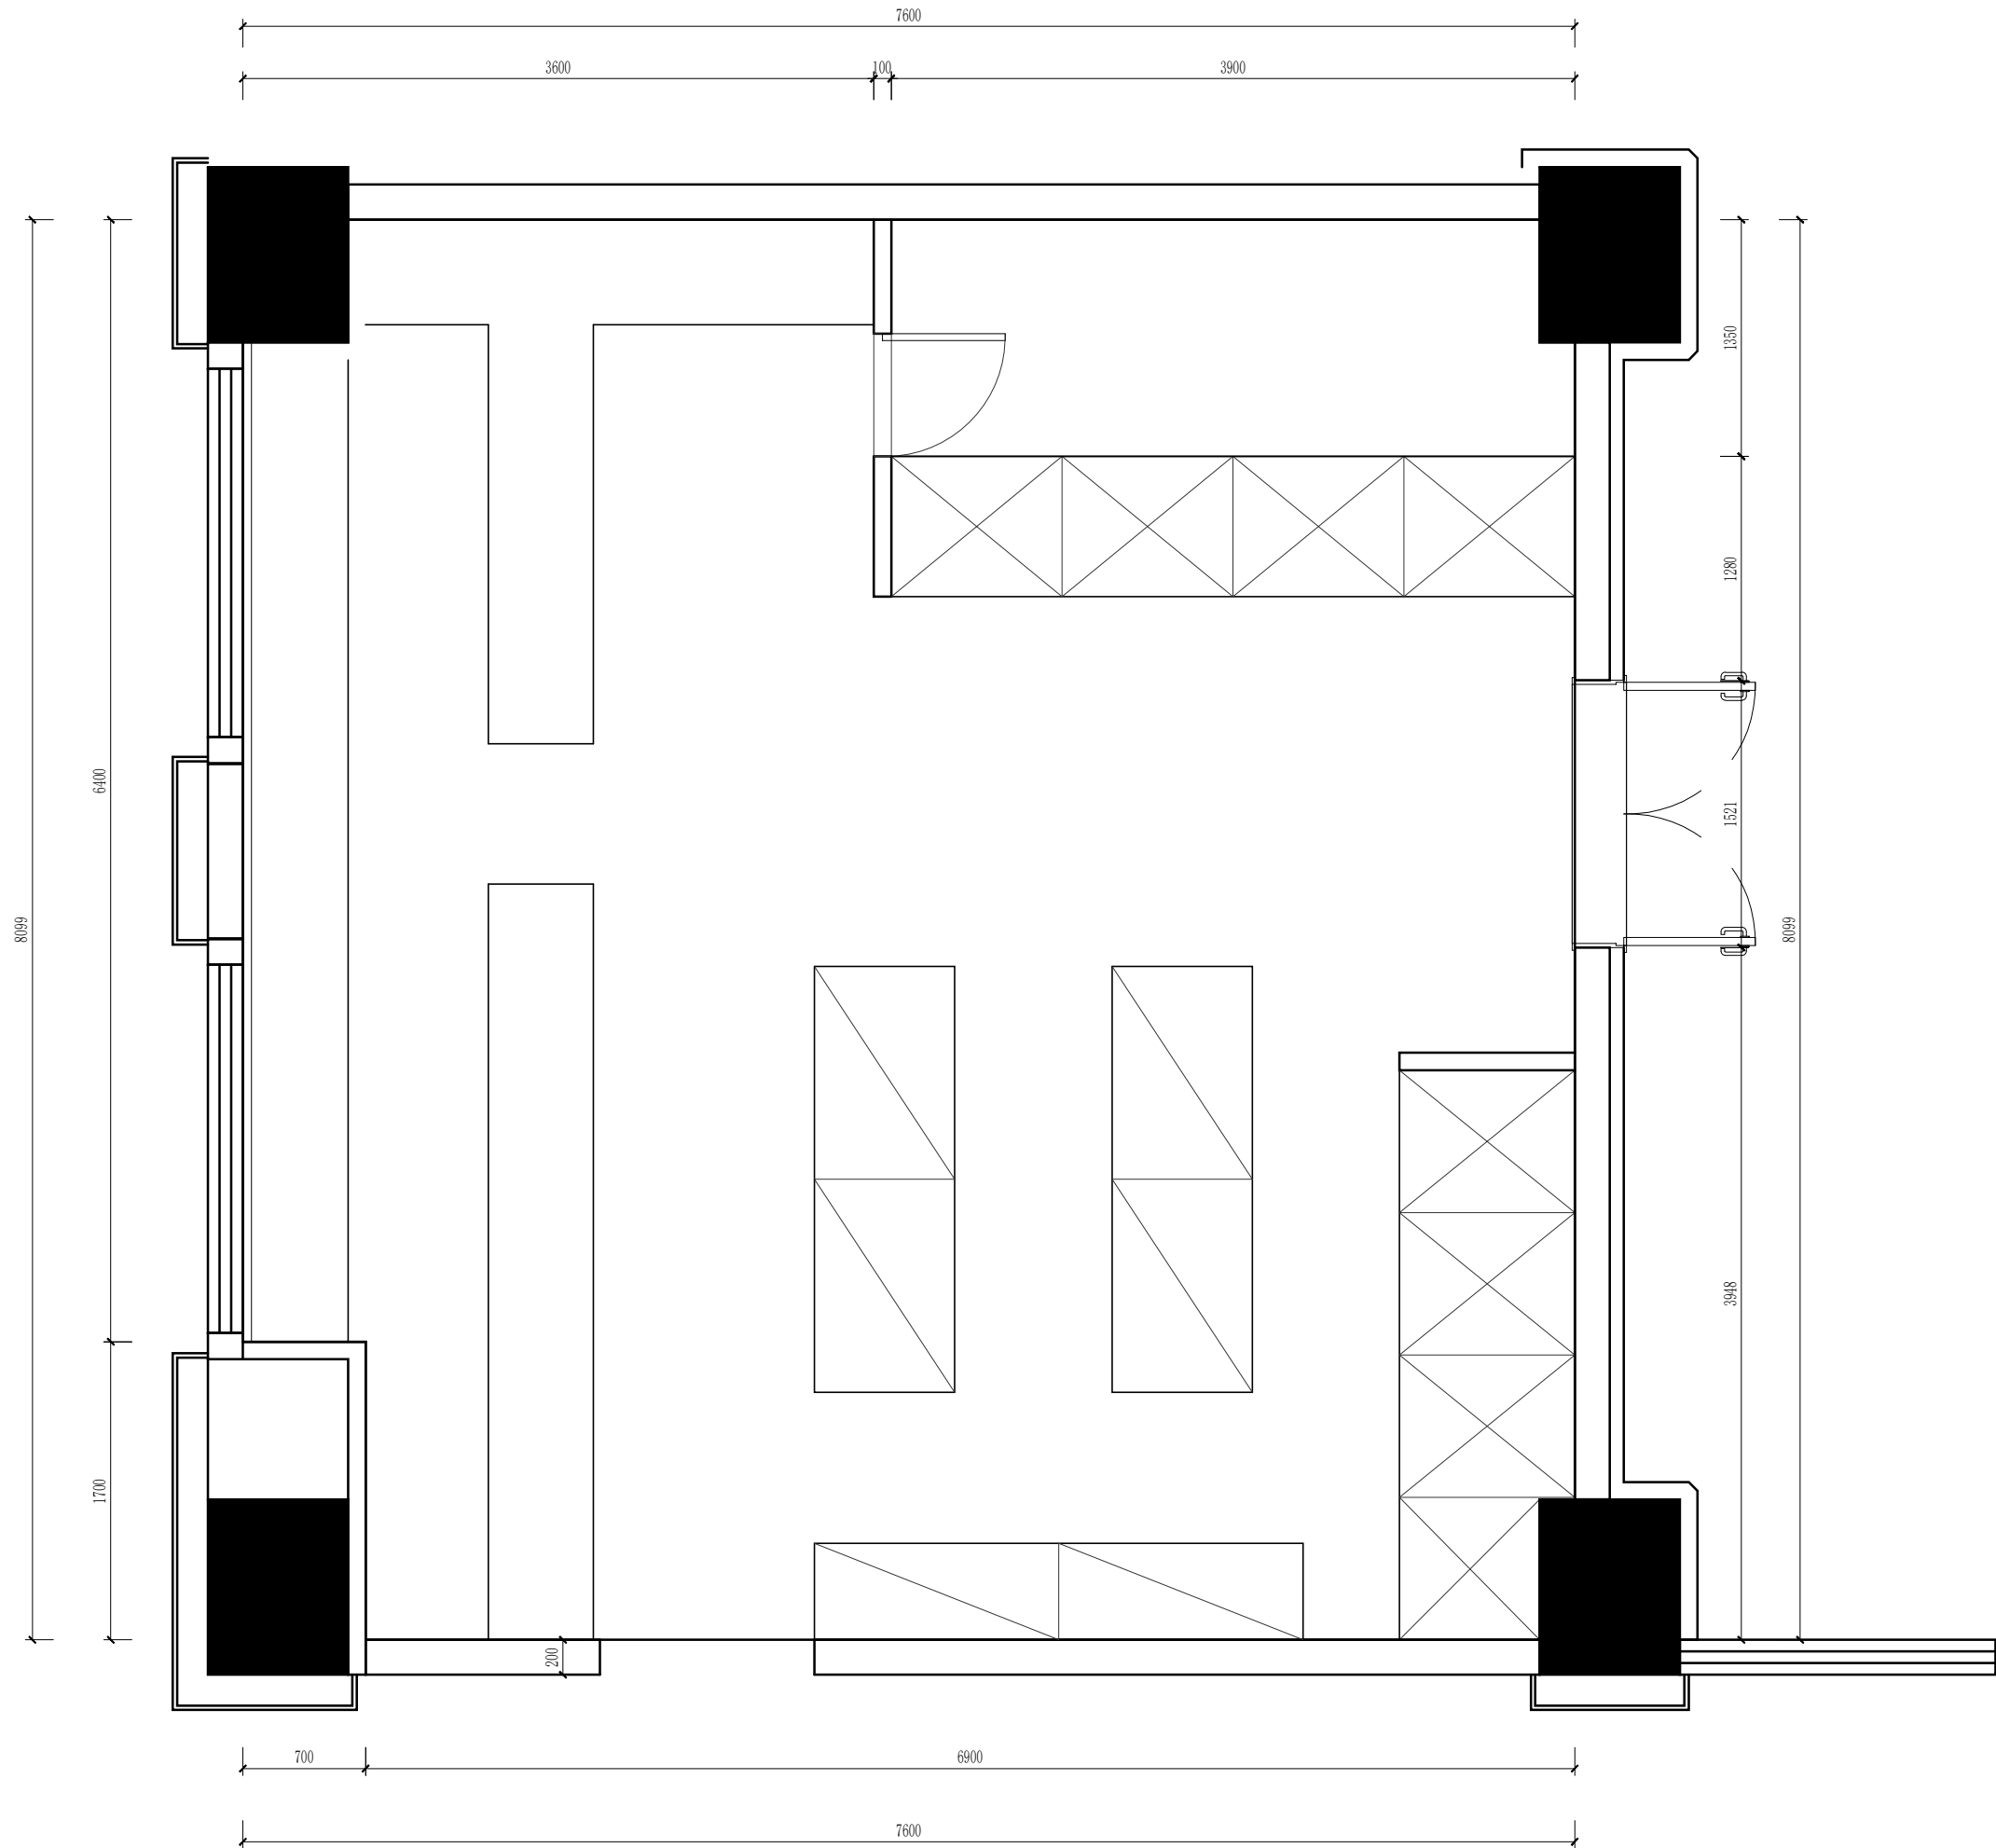

原始结构图

SCALE 1:40

版权所有，不得复制、套用。
ALL RIGHTS RESERVED, DON'T COPIED, REPRODUCED.



中联合创
ZHONGLIANHECHUANG

中联合创设计有限公司
CHINA UNITED CREATIVE DESIGN CO. LTD

■ 建筑行业（建筑工程）甲级 A122009183

会签栏 COUNTER SIGNATURE

建 筑 ARCH.		电 气 ELEC.	
结 构 STRUCT.		暖 通 HVAC.	
给 排 水 PLUMBING			

签章区 STAMP AREA

版次 NO.	修改内容 DESCRIPTION	日期 DATE
-----------	---------------------	------------

建设单位 CLIENT

广州医科大学附属第五医院

项目名称 PROJECT

广州医科大学附属第五医院
名医工作室装修改造项目

图纸名称 TITLE

原始结构图

审 定 APPROVED BY	谢迎林	谢迎林
审 核 EXAMINED BY	徐 彬	徐彬
项目负责 PROJECT CHIEF	林锦帆	林锦帆
专业负责 SPECIALTY CHIEF	林锦帆	林锦帆
校 对 CHECKED BY	范 浩	范浩
设 计 DESIGNED BY	唐方武	唐方武
制 图 DRAWING BY	唐方武	唐方武


图号 DRAWING NO. P-01

业务号 JOB NO. 业务号

出图日期 DATE 2025-8-06

专 业 DISCIPLINE	建筑	设计阶段 STAGE	施工图
比 例 SCALE		规 格 SIZE	


条形码、二维码 BARCODE, QR CODE

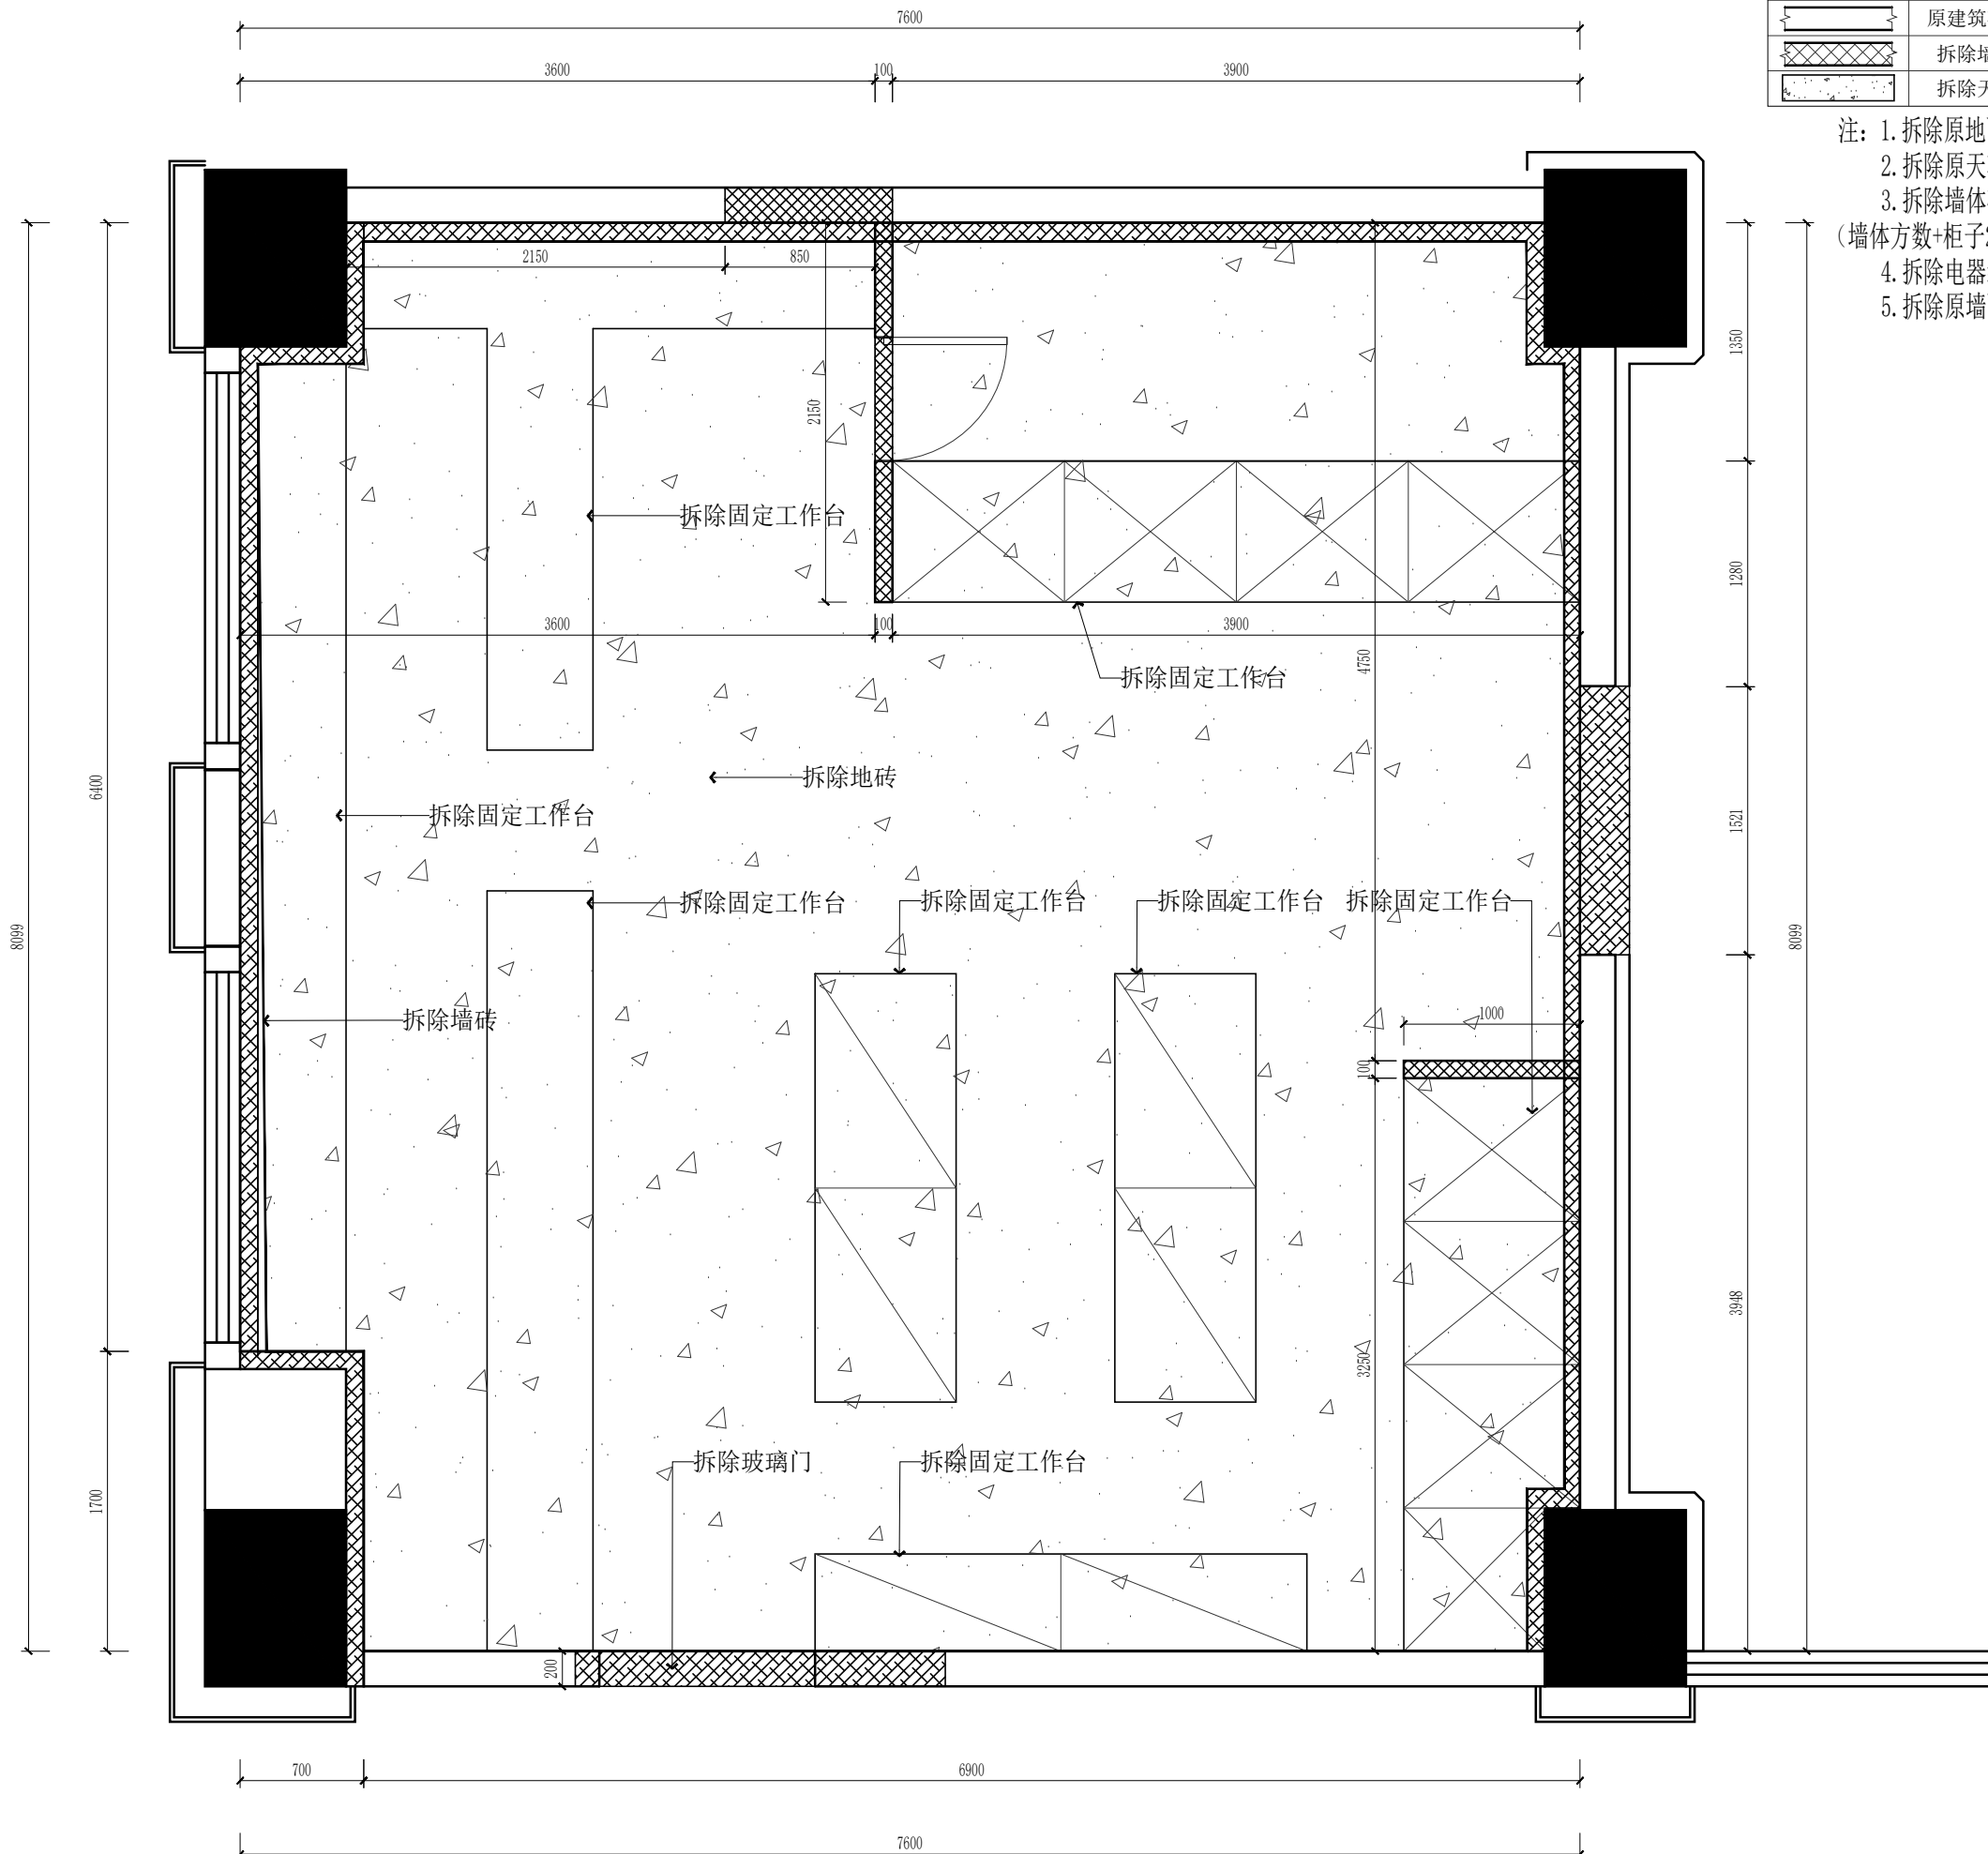

- 注: 1. 拆除原地面砖 60方
2. 拆除原天花 120方
3. 拆除墙体砖 (包括柜子)
(墙体方数+柜子20方)
4. 拆除电器线路
5. 拆除原墙面瓷砖

版权所有，不得复制、套用。 ALL RIGHTS RESERVED, DON'T COPIED, REPRODUCED.		
 中联合创 ZHONGLIANHECHUANG		
中联合创设计有限公司 CHINA UNITED CREATIVE DESIGN CO. LTD		
■ 建筑行业 (建筑工程) 甲级 A122009183		
会签栏 COUNTER SIGNATURE		
建 筑 ARCH.		电 气 ELEC.
结 构 STRUCT.		暖 通 HVAC.
给 排 水 PLUMBING		
签章区 STAMP AREA		
版次 NO.	修改内容 DESCRIPTION	日期 DATE
建设单位 CLIENT 广州医科大学附属第五医院		
项目名称 PROJECT 广州医科大学附属第五医院 名医工作室装修改造项目		
图纸名称 TITLE 拆除墙体图		
审 定 APPROVED BY	谢迎林	谢迎林
审 核 EXAMINED BY	徐 彬	徐彬
项目负责 PROJECT CHIEF	林锦帆	林锦帆
专业负责 SPECIALTY CHIEF	林锦帆	林锦帆
校 对 CHECKED BY	范 浩	范浩
设 计 DESIGNED BY	唐方武	唐方武
制 图 DRAWING BY	唐方武	唐方武
图号 DRAWING NO. P-03		
业务号 JOB NO. 业务号		
出图日期 DATE 2025-8-06		
专 业 DISCIPLINE	建筑	设计阶段 STAGE
比 例 SCALE		施 工 图 SIZE
条形码、二维码 BARCODE OR CODE		

拆除墙体图
SCALE 1:40

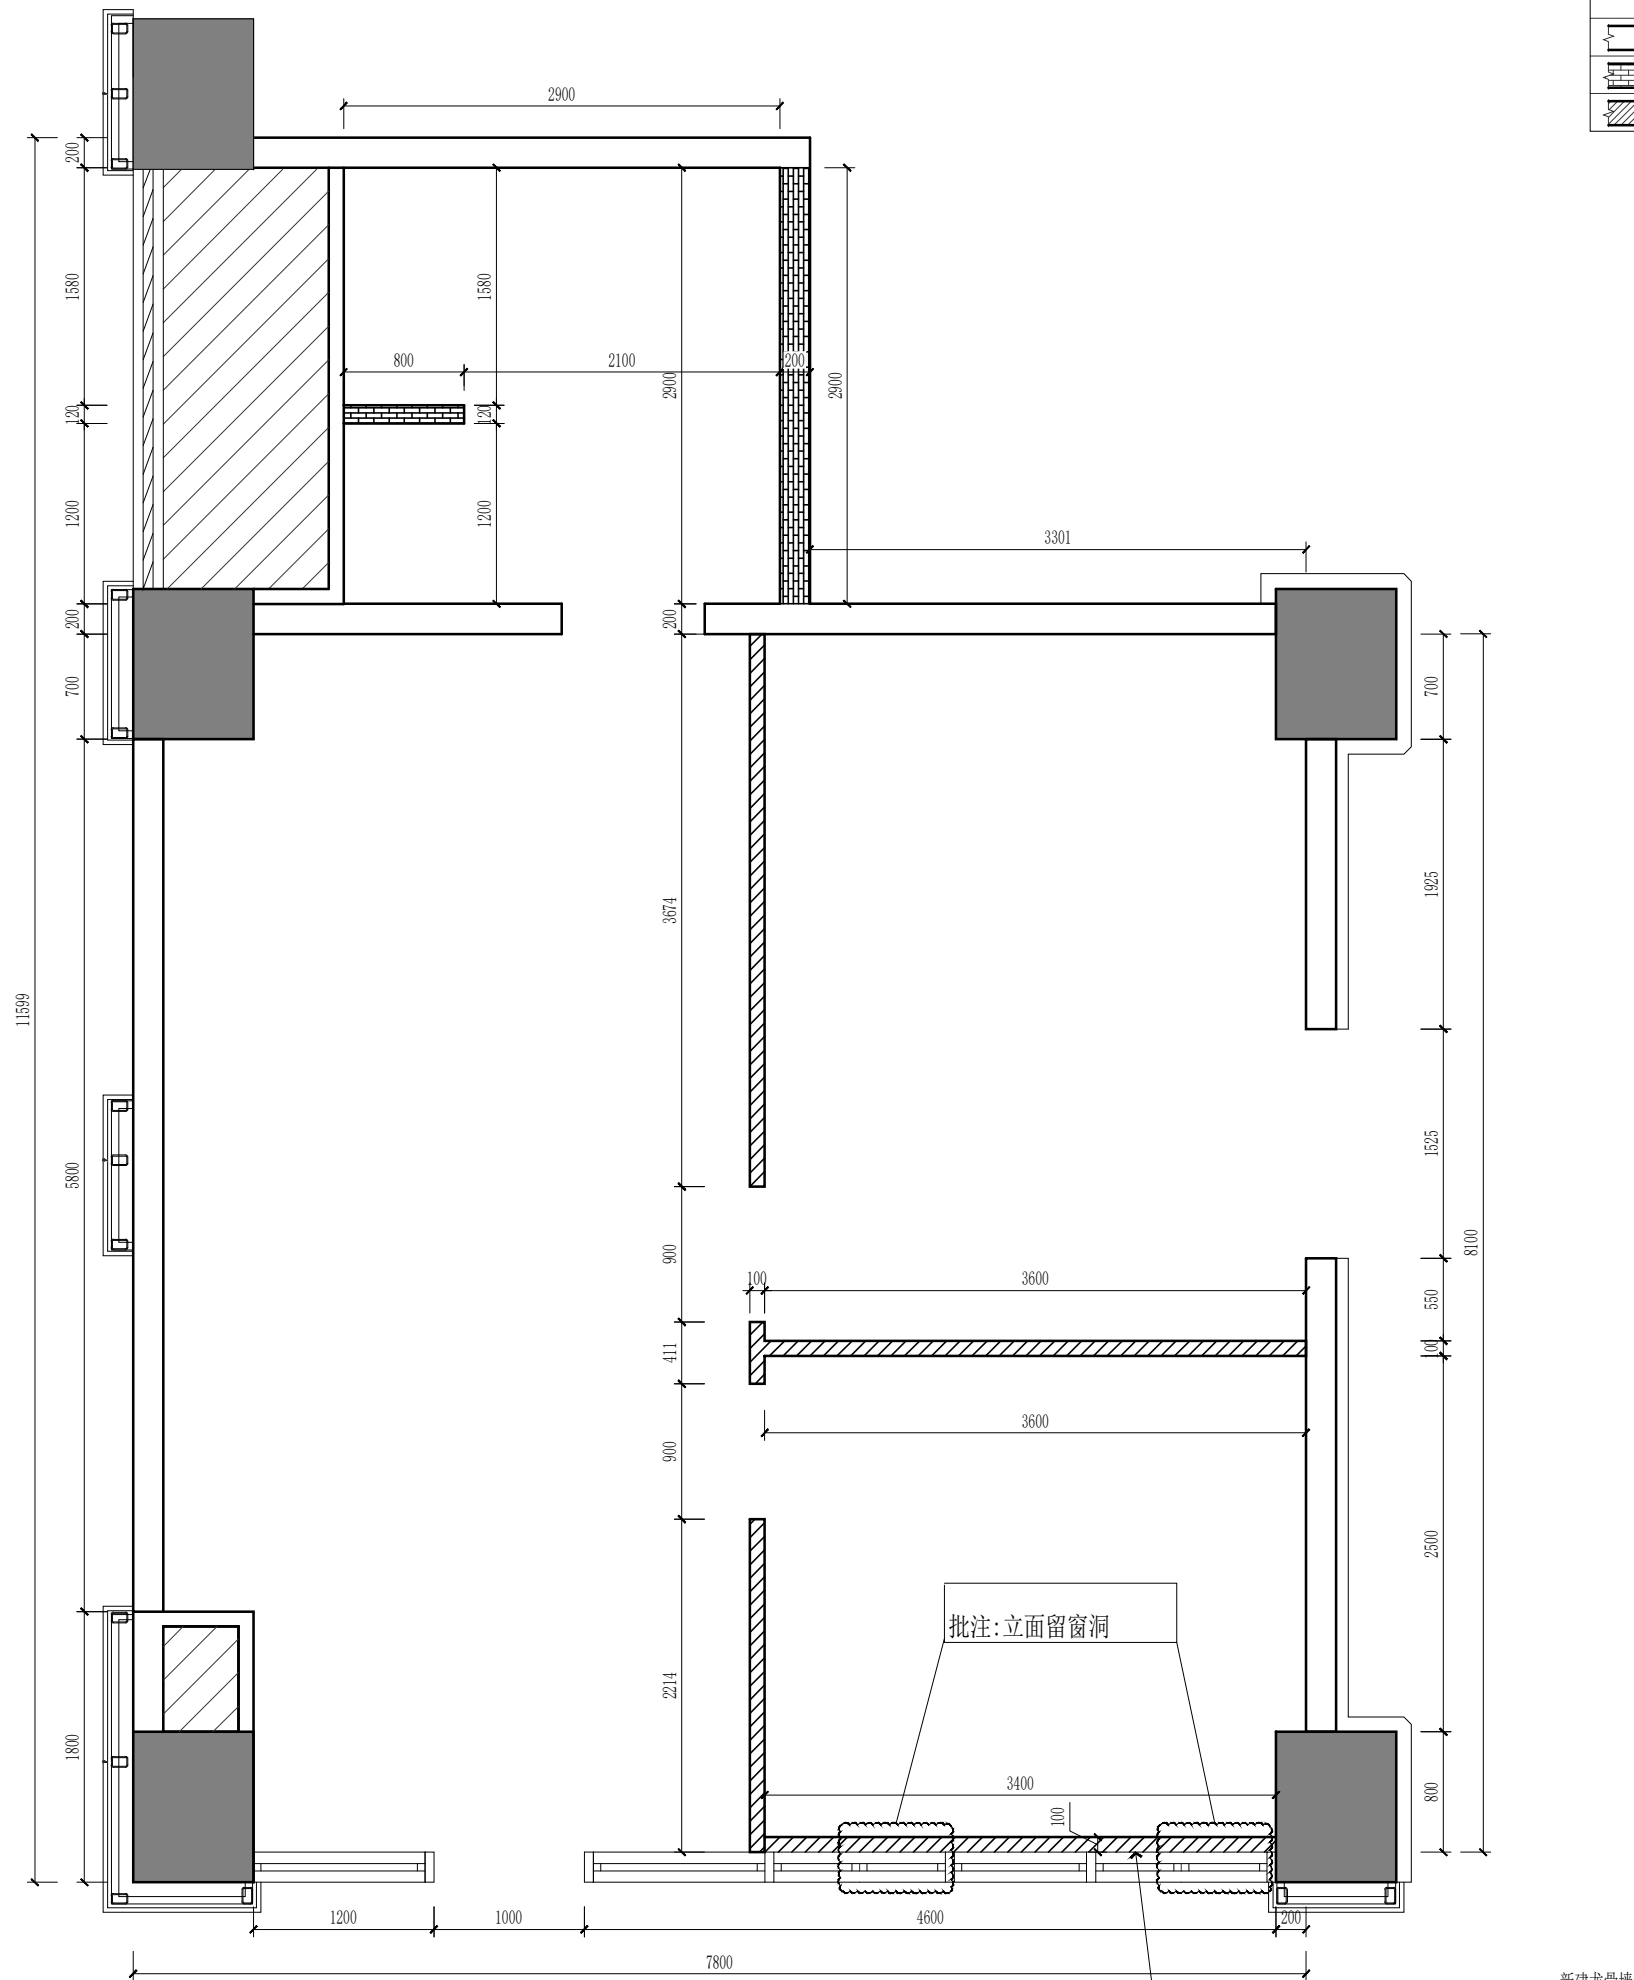

隔墙尺寸图

SCALE 1:50

图例	说明	备注
	原建筑砌体墙	
	轻质灰砂砖隔墙	
	轻钢龙骨硅酸钙板隔墙	

版权所有，不得复制、套用。
ALL RIGHTS RESERVED, DON'T COPIED, REPRODUCED.

中联合创
ZHONGLIANHECHUANG

中联合创设计有限公司
CHINA UNITED CREATIVE DESIGN CO. LTD

■ 建筑行业（建筑工程）甲级 A122009183

会签栏 COUNTER SIGNATURE

建 筑 ARCHI.		电 气 ELEC.	
结 构 STRUCT.		暖 通 HVAC.	
给 排 水 PLUMBING			

签章区 STAMP AREA

版次 NO.	修改内容 DESCRIPTION	日期 DATE
建设单位 CLIENT 广州医科大学附属第五医院		
项目名称 PROJECT 广州医科大学附属第五医院 名医工作室装修改造项目		
图纸名称 TITLE 隔墙尺寸图		
审 定 APPROVED BY	谢迎林	谢迎林
审 核 EXAMINED BY	徐 彬	徐彬
项目负责 PROJECT CHIEF	林锦帆	林锦帆
专业负责 SPECIALTY CHIEF	林锦帆	林锦帆
校 对 CHECKED BY	范 浩	范浩
设 计 DESIGNED BY	唐方武	唐方武
制 图 DRAWING BY	唐方武	唐方武


图号 DRAWING NO. P-03

业务号 JOB NO. 业务号

出图日期 DATE 2025-8-06

专 业 DISCIPLINE	建筑	设计阶段 STAGE	施工图
比 例 SCALE		规 格 SIZE	

条形码, 二维码 BARCODE, QR CODE

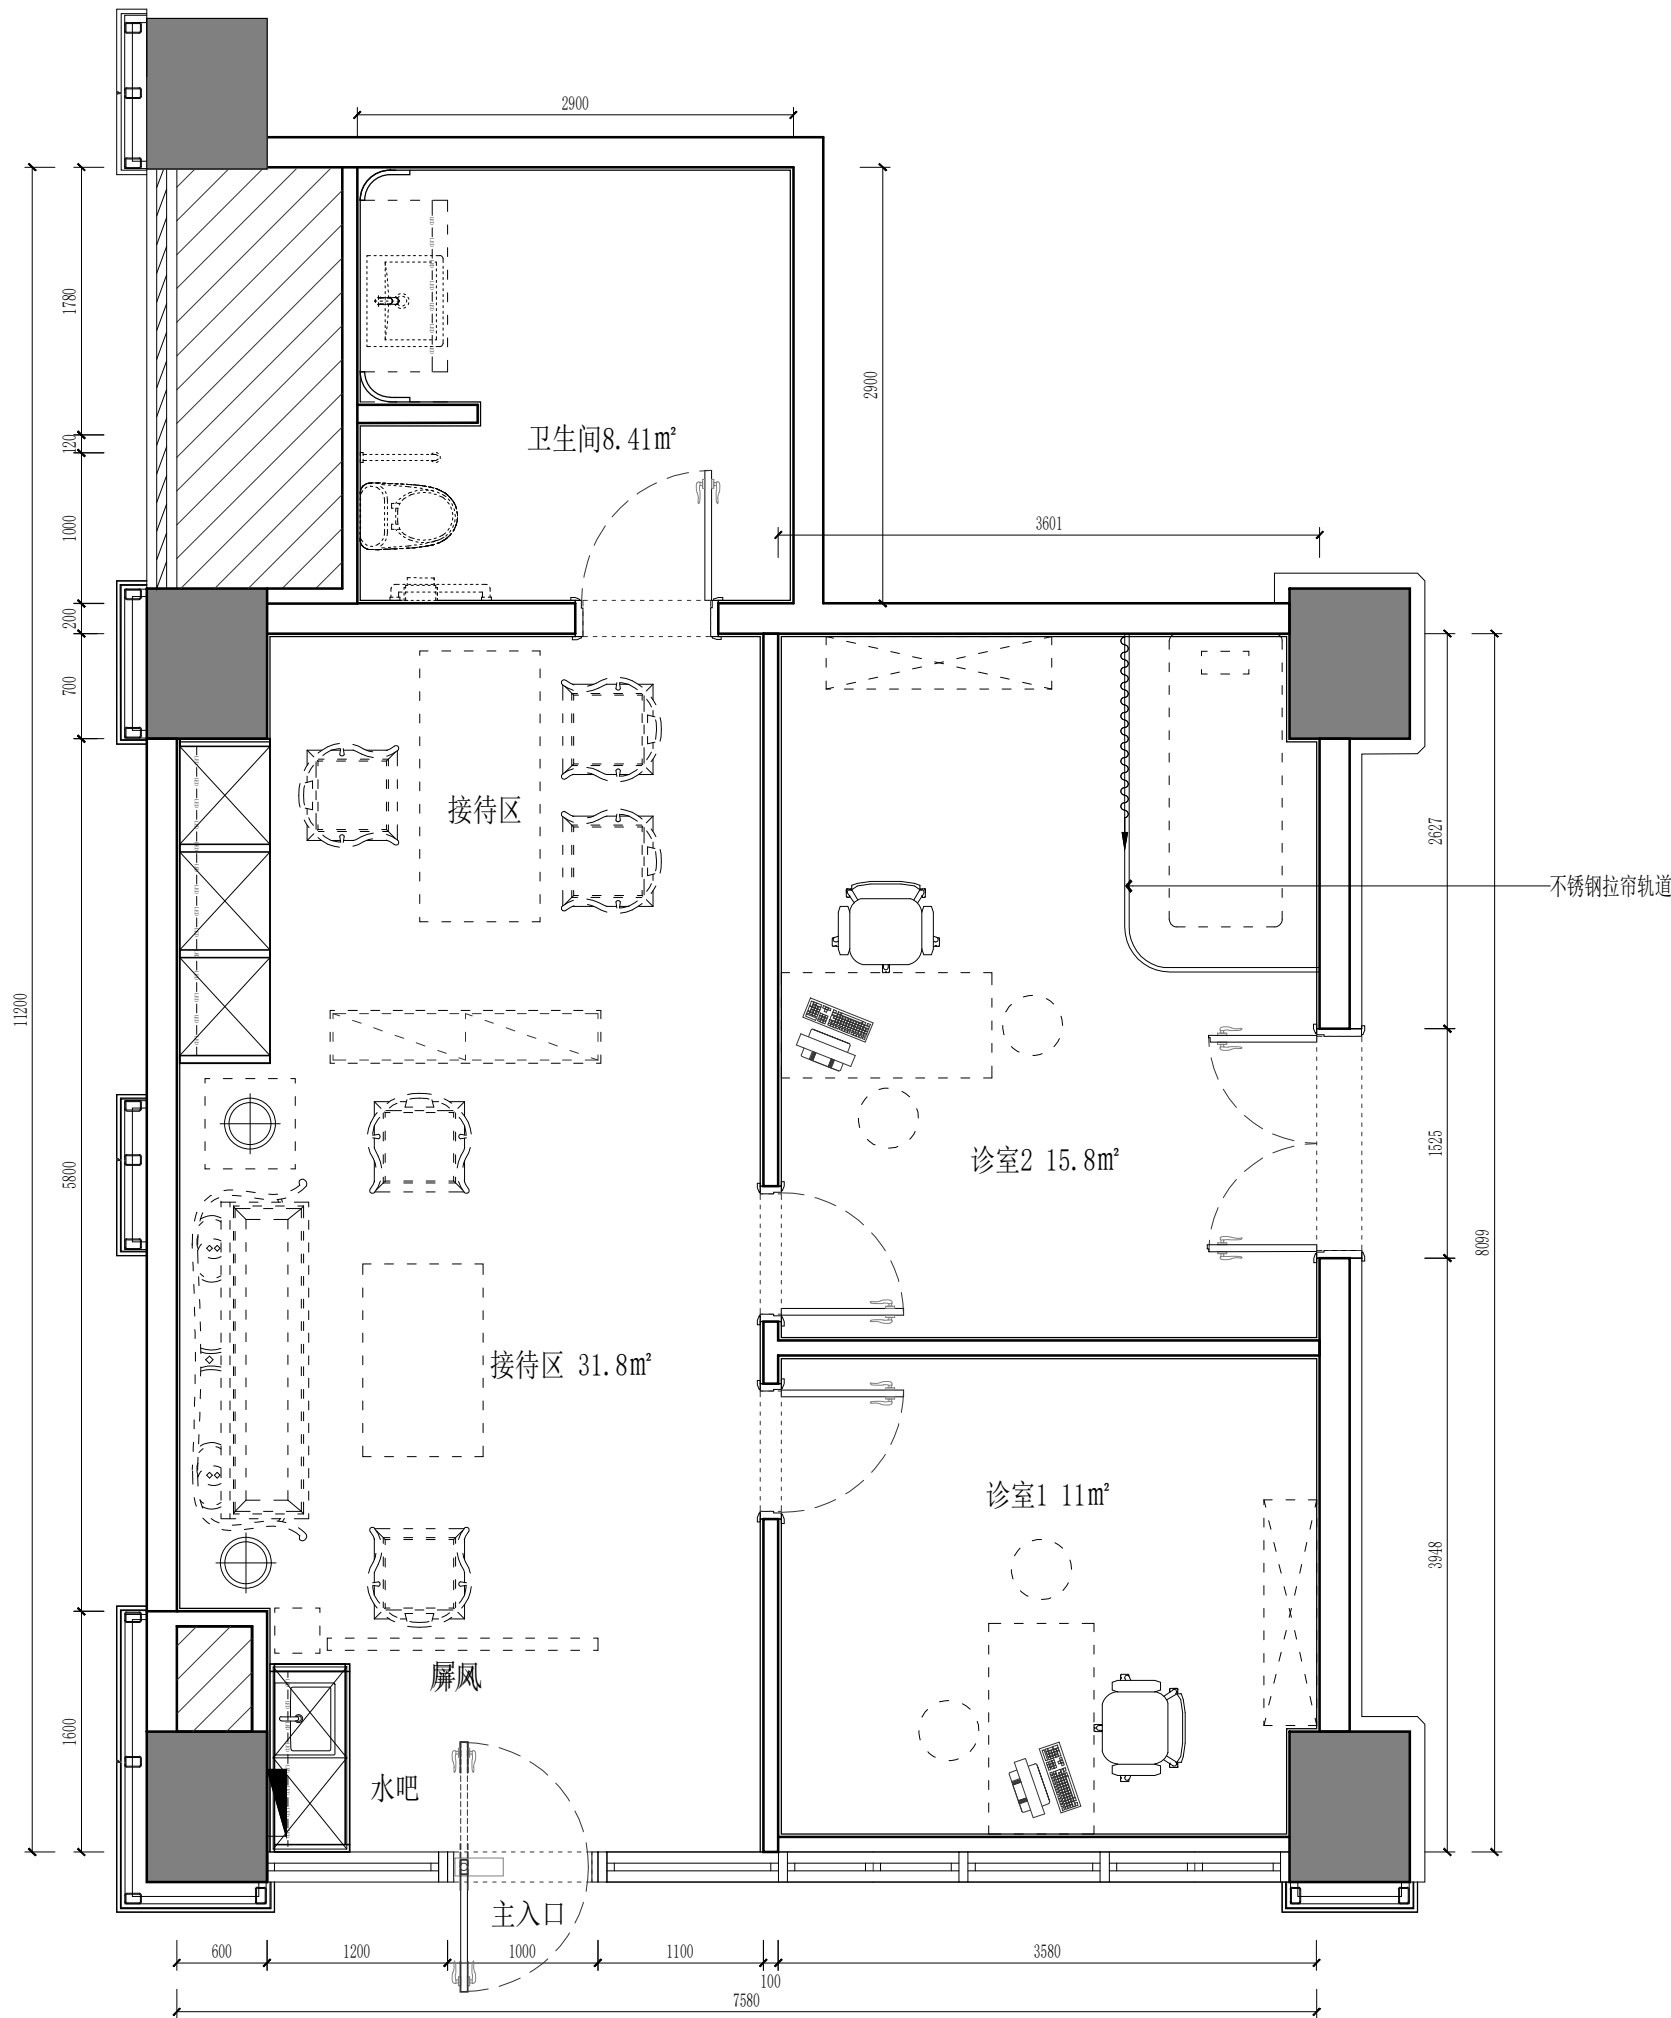

平面布置图
SCALE 1:50

版权所有，不得复制、套用。
ALL RIGHTS RESERVED, DON'T COPIED, REPRODUCED.

中联合创
ZHONGLI ANHECHUANG

中联合创设计有限公司
CHINA UNITED CREATIVE DESIGN CO. LTD

■ 建筑行业（建筑工程）甲级 A122009183

会签栏 COUNTER SIGNATURE

建 筑 ARCHI.		电 气 ELEC.	
结 构 STRUCT.		暖 通 HVAC.	
给 排 水 PLUMBING			

签章区 STAMP AREA

版次 NO.	修改内容 DESCRIPTION	日期 DATE
建设单位 CLIENT 广州医科大学附属第五医院		
项目名称 PROJECT 广州医科大学附属第五医院 名医工作室装修改造项目		
图纸名称 TITLE 平面布局图		
审 定 APPROVED BY	谢迎林	谢迎林
审 核 EXAMINED BY	徐 彬	徐彬
项目负责 PROJECT CHIEF	林锦帆	林锦帆
专业负责 SPECIALTY CHIEF	林锦帆	林锦帆
校 对 CHECKED BY	范 浩	范浩
设 计 DESIGNED BY	唐方武	唐方武
制 图 DRAWING BY	唐方武	唐方武

图号 DRAWING NO. P-04

业务号 JOB NO. 业务号

出图日期 DATE 2025-8-06

专 业 DISCIPLINE	建筑	设计阶段 STAGE	施工图
比 例 SCALE		规 格 SIZE	

条形码，二维码 BARCODE, QR CODE

版权所有，不得复制、套用。
ALL RIGHTS RESERVED, DON'T COPIED, REPRODUCED.



中联合创设计有限公司
CHINA UNITED CREATIVE DESIGN CO. LTD

■ 建筑行业（建筑工程）甲级 A122009183

会签栏 COUNTER SIGNATURE

建 筑 ARCHI.		电 气 ELEC.	
结 构 STRUCT.		暖 通 HVAC.	
给 排 水 PLUMBING			

签章区 STAMP AREA

版次 NO.	修改内容 DESCRIPTION	日期 DATE

建设单位 CLIENT

广州医科大学附属第五医院

项目名称 PROJECT

广州医科大学附属第五医院
名医工作室装修改造项目

图纸名称 TITLE

地面铺装图

审 定 APPROVED BY	谢迎林	谢迎林
审 核 EXAMINED BY	徐 彬	徐彬
项目负责人 PROJECT CHIEF	林锦帆	林锦帆
专业负责人 SPECIALTY CHIEF	林锦帆	林锦帆
校 对 CHECKED BY	范 浩	范浩
设 计 DESIGNED BY	唐方武	唐方武
制 图 DRAWING BY	唐方武	唐方武


图号 DRAWING NO. P-05

业务号 JOB NO. 业务号

出圖日期 DATE 2025-8-06

专 业 DISCIPLINE	建筑	设计阶段 STAGE	施工图
比 例 SCALE		规 格 SIZE	

条形码, 二维码 BARCODE, QR CODE

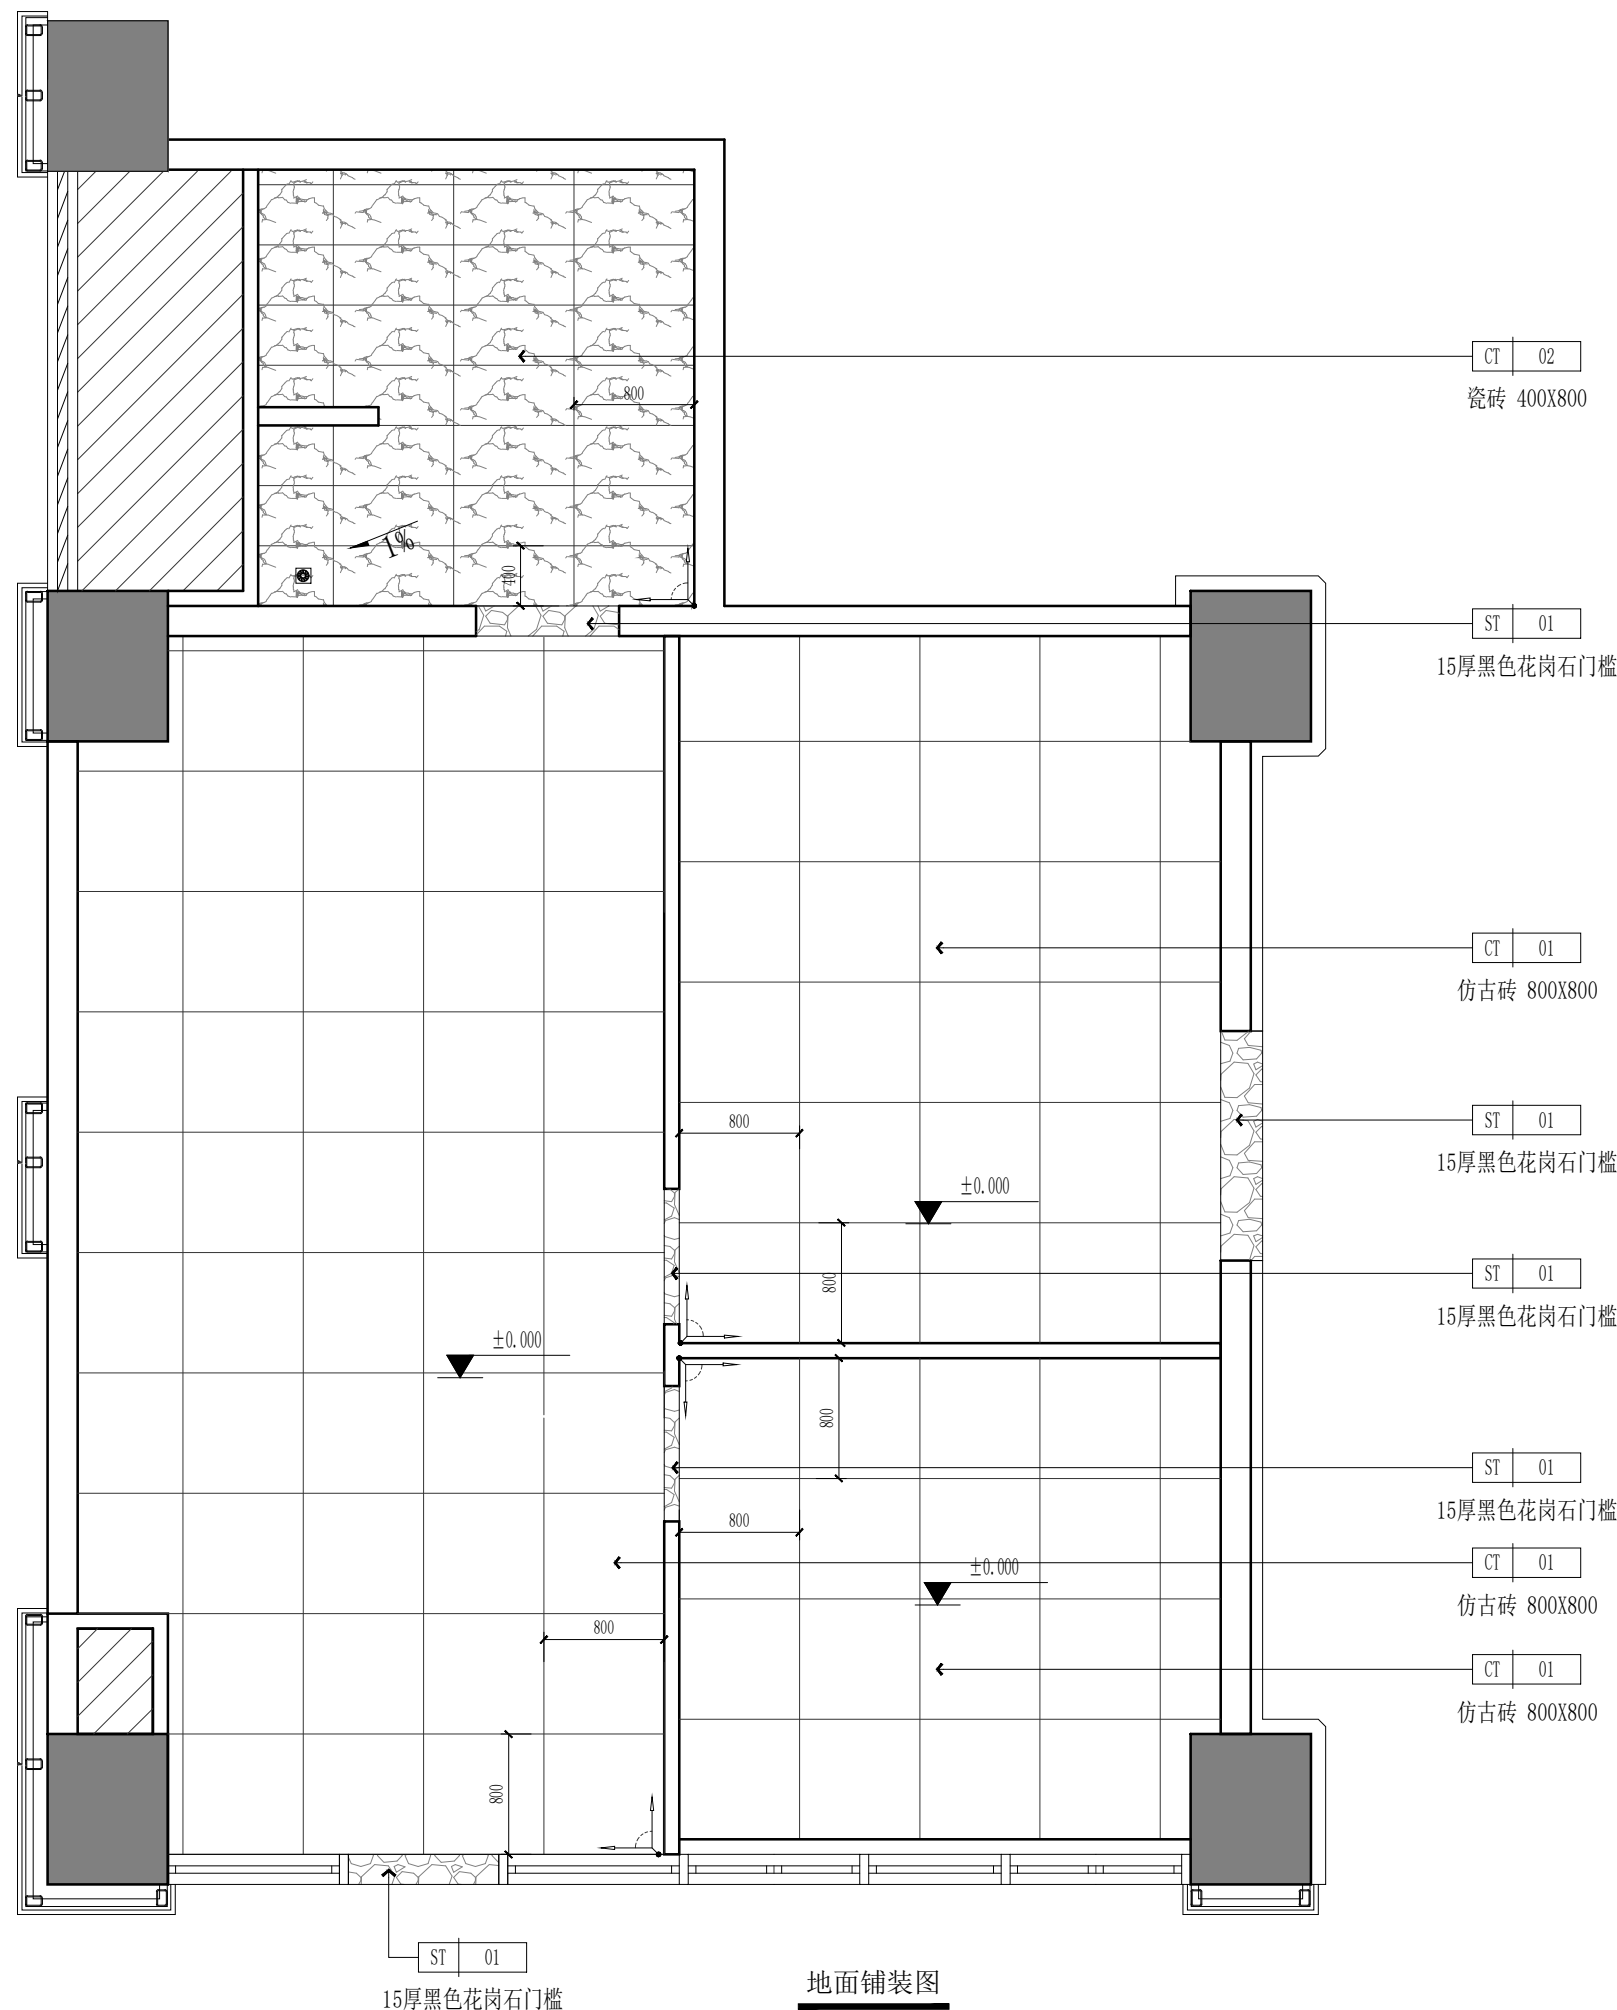

地面铺装图

SCALE 1:50

图例	名称	规格	安装要求
—LED—LED—	LED灯带	22V/9W/4000K	天花嵌装
	吸顶排气扇	300*300	天花嵌装
•	筒灯	22V/12W/4000K	天花嵌装
⦿	射灯	22V/12W/4000K	天花嵌装
	空调回风口	1200*300	天花嵌装
	空调侧出风口	1200*150	天花侧面嵌装
	空调送风口	400*400	天花嵌装
	装饰吊灯	22V/12W/4000K	天花嵌装
	方形回风口	300*300	天花嵌装

版权所有，不得复制、套用。
ALL RIGHTS RESERVED, DON'T COPIED, REPRODUCED.



中联合创设计有限公司
CHINA UNITED CREATIVE DESIGN CO. LTD

■ 建筑行业（建筑工程）甲级 A122009183

会签栏 COUNTER SIGNATURE

建筑 ARCHT.		电气 ELEC.	
结构 STRUCT.		暖通 HVAC.	
给排水 PLUMBING			

签章区 STAMP AREA

版次 NO.	修改内容 DESCRIPTION	日期 DATE
-----------	---------------------	------------

建设单位 CLIENT

广州医科大学附属第五医院

项目名称 PROJECT

广州医科大学附属第五医院
名医工作室装修改造项目

图纸名称 TITLE

天花布置图

审定 APPROVED BY	谢迎林	谢迎林
审核 EXAMINED BY	徐彬	徐彬
项目负责人 PROJECT CHIEF	林锦帆	林锦帆
专业负责人 SPECIALTY CHIEF	林锦帆	林锦帆
校对 CHECKED BY	范浩	范浩
设计 DESIGNED BY	唐方武	唐方武
制图 DRAWING BY	唐方武	唐方武

图号 DRAWING NO. P-06

业务号 JOB NO. 业务号

出图日期 DATE 2025-8-06

专业 DISCIPLINE	建筑	设计阶段 STAGE	施工图
比例 SCALE		规格 SIZE	

条形码、二维码 BARCODE, QR CODE

CH 3000
PT 04
白色防水乳胶漆

05
D-03

CH 2800
PT 04
白色防水乳胶漆

CH 3200
PT 01
米白色乳胶漆

CH 3600
PT 01
米白色乳胶漆

CH 3600
PT 01
米白色乳胶漆

02
D-02

Q 03
8mm白色亚克力透光板

CH 3600
PT 01
米白色乳胶漆

Q 03
8mm白色亚克力透光板

装饰灯(天花加固处理)

Q 03
8mm白色亚克力透光板

WD 01
花梨木线条

CH 3600
PT 01
米白色乳胶漆

暗藏LED灯带 4000K

CH 3200
PT 01
米白色乳胶漆

01
D-01

—3匹空调

天花布置图

SCALE 1:50

—1.5匹空调

WD 01
花梨木线条

不锈钢拉帘轨道(天花加固)

WD 01
花梨木线条

CH 3500
PT 01
米白色乳胶漆

WD 01
花梨木线条

CH 3200
PT 01
米白色乳胶漆

CH 3500
PT 01
米白色乳胶漆


CH 3200
PT 01
米白色乳胶漆

WD 01
花梨木线条

WD 01
花梨木线条

04
D-03

03
D-02

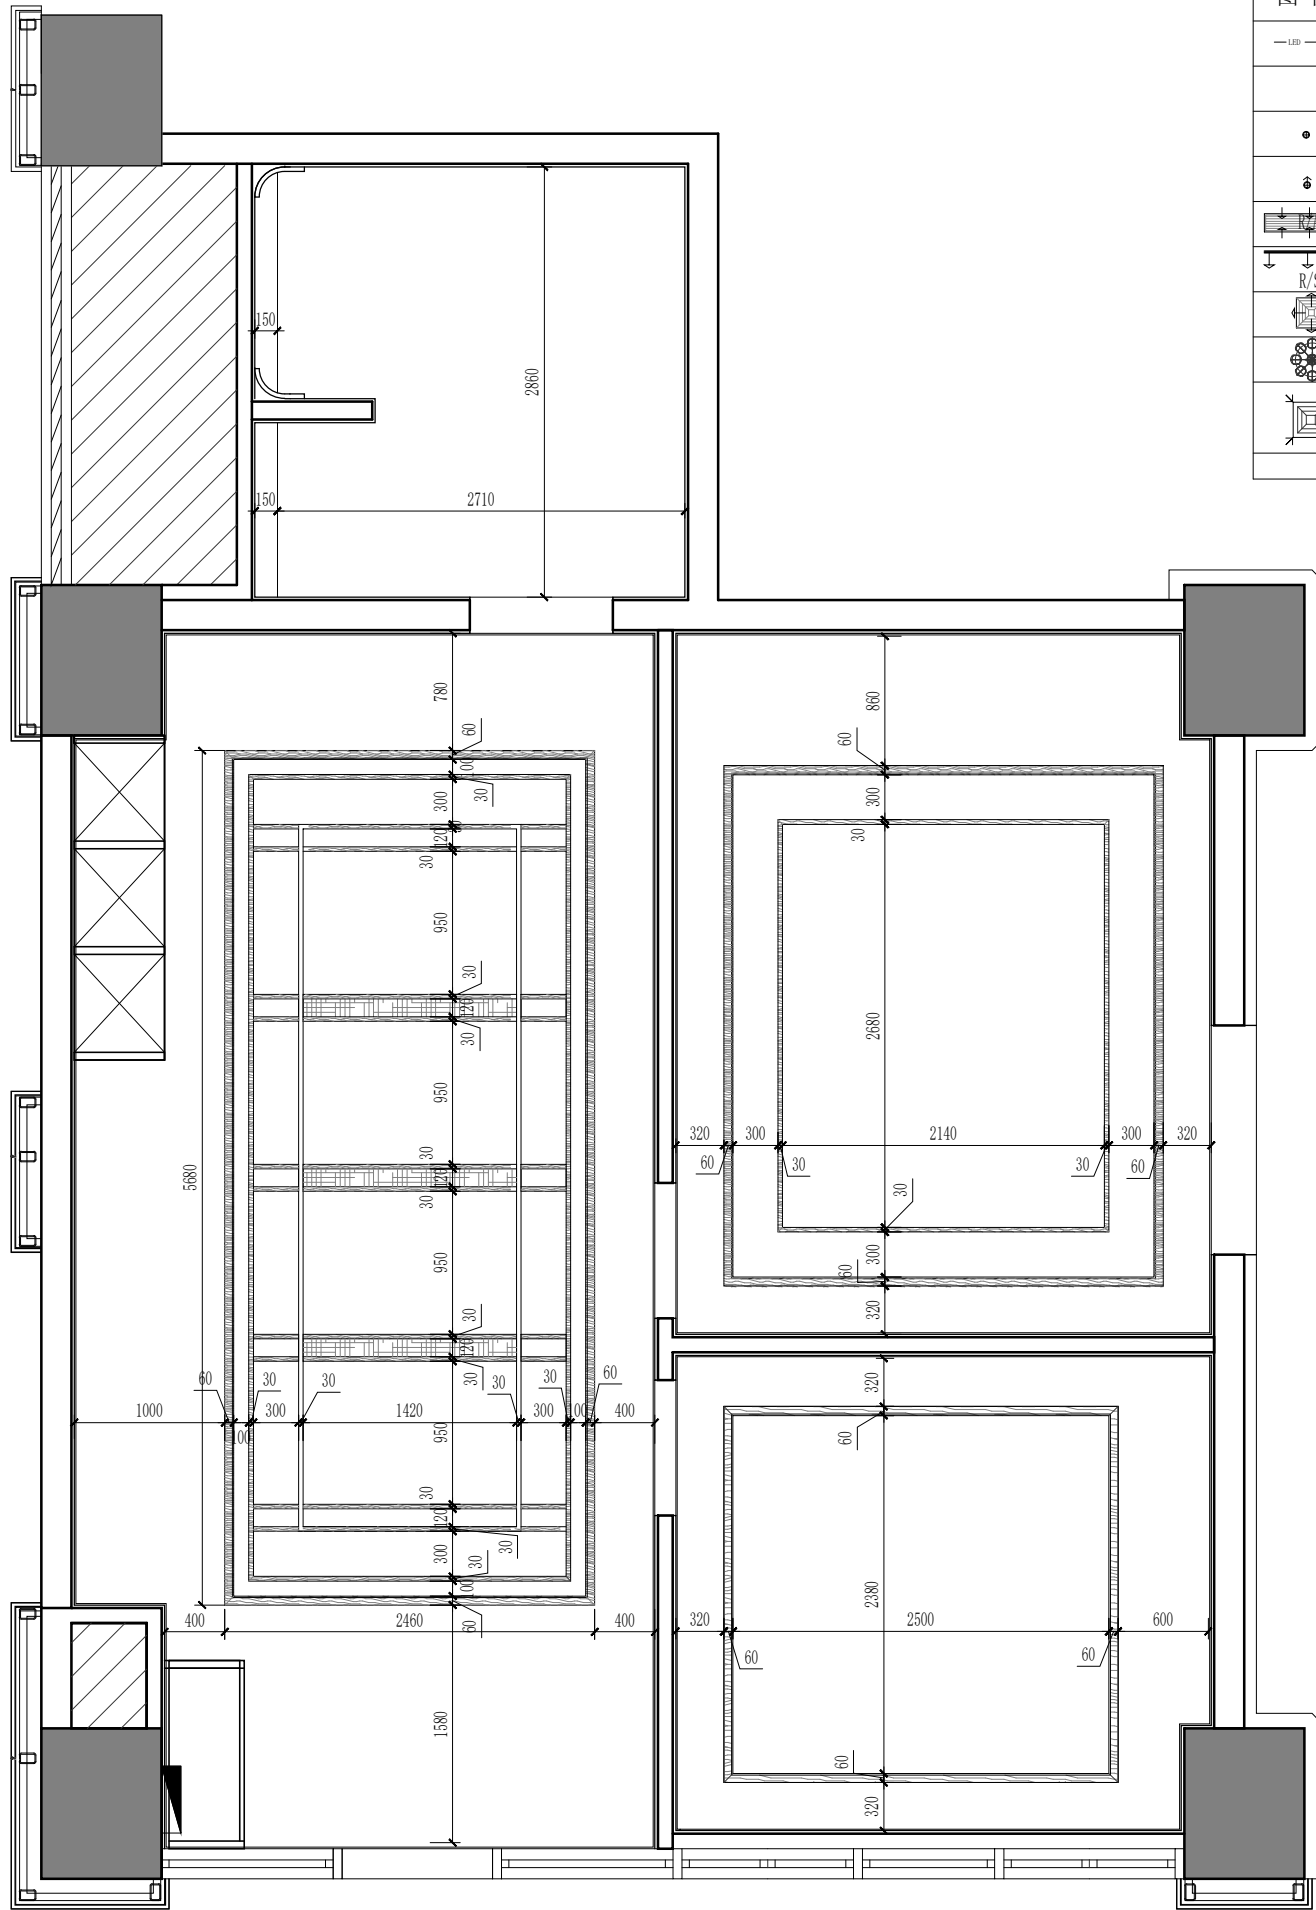

天花尺寸图
SCALE 1:50

图 例	名 称	规 格	安 装 要 求
— LED — LED —	LED 灯带	22V/9W/4000K	天花嵌装
	吸顶排气扇	300*300	天花嵌装
•	筒灯	22V/12W/4000K	天花嵌装
⦿	射灯	22V/12W/4000K	天花嵌装
	空调回风口	1200*300	天花嵌装
	空调侧出风口	1200*150	天花侧面嵌装
	空调送风口	400*400	天花嵌装
	装饰吊灯	22V/12W/4000K	天花嵌装
	方形回风口	300*300	天花嵌装

版权所有，不得复制、套用。
ALL RIGHTS RESERVED, DON'T COPIED, REPRODUCED.



中联合创
ZHONGLIANHECHUANG

中联合创设计有限公司
CHINA UNITED CREATIVE DESIGN CO. LTD

■ 建筑行业（建筑工程）甲级 A122009183

会签栏 COUNTER SIGNATURE

建 筑 ARCHI.		电 气 ELEC.	
结 构 STRUCT.		暖 通 HVAC.	
给 排 水 PLUMBING			

签章区 STAMP AREA

版次 NO.	修改内容 DESCRIPTION	日期 DATE

建设单位 CLIENT
广州医科大学附属第五医院

项目名称 PROJECT
广州医科大学附属第五医院
名医工作室装修改造项目

图纸名称 TITLE
天花布置图

审 定 APPROVED BY	谢迎林	谢迎林
审 核 EXAMINED BY	徐 彬	徐彬
项目负责 PROJECT CHIEF	林锦帆	林锦帆
专业负责 SPECIALTY CHIEF	林锦帆	林锦帆
校 对 CHECKED BY	范 浩	范浩
设 计 DESIGNED BY	唐方武	唐方武
制 图 DRAWING BY	唐方武	唐方武

图号 DRAWING NO. P-07

业务号 JOB NO. 业务号

出图日期 DATE 2025-8-06

专 业 DISCIPLINE	建筑	设计阶段 STAGE	施工图
比 例 SCALE		规 格 SIZE	

条形码, 二维码 BARCODE, QR CODE

版权所有，不得复制、套用。
ALL RIGHTS RESERVED, DON'T COPIED, REPRODUCED.



中联合创设计有限公司
CHINA UNITED CREATIVE DESIGN CO. LTD

■ 建筑行业（建筑工程）甲级 A122009183

会签栏 COUNTER SIGNATURE

建 筑 ARCHT.		电 气 ELEC.	
结 构 STRUCT.		暖 通 HVAC.	
给 排 水 PLUMBING			

签章区 STAMP AREA

版次 NO.	修改内容 DESCRIPTION	日期 DATE
-----------	---------------------	------------

建设单位 CLIENT

广州医科大学附属第五医院

项目名称 PROJECT

广州医科大学附属第五医院
名医工作室装修改造项目

图纸名称 TITLE

天花剖面详图

审 定 APPROVED BY	谢迎林	谢迎林
审 核 EXAMINED BY	徐 彬	徐彬
项目负责 PROJECT CHIEF	林锦帆	林锦帆
专业负责 SPECIALTY CHIEF	林锦帆	林锦帆
校 对 CHECKED BY	范 浩	范浩
设 计 DESIGNED BY	唐方武	唐方武
制 图 DRAWING BY	唐方武	唐方武


图号 DRAWING NO. D-01

业务号 JOB NO. 业务号


出图日期 DATE 2025-8-06

专 业 DISCIPLINE	建筑	设计阶段 STAGE	施工图
比 例 SCALE		规 格 SIZE	


条形码、二维码 BARCODE, QR CODE

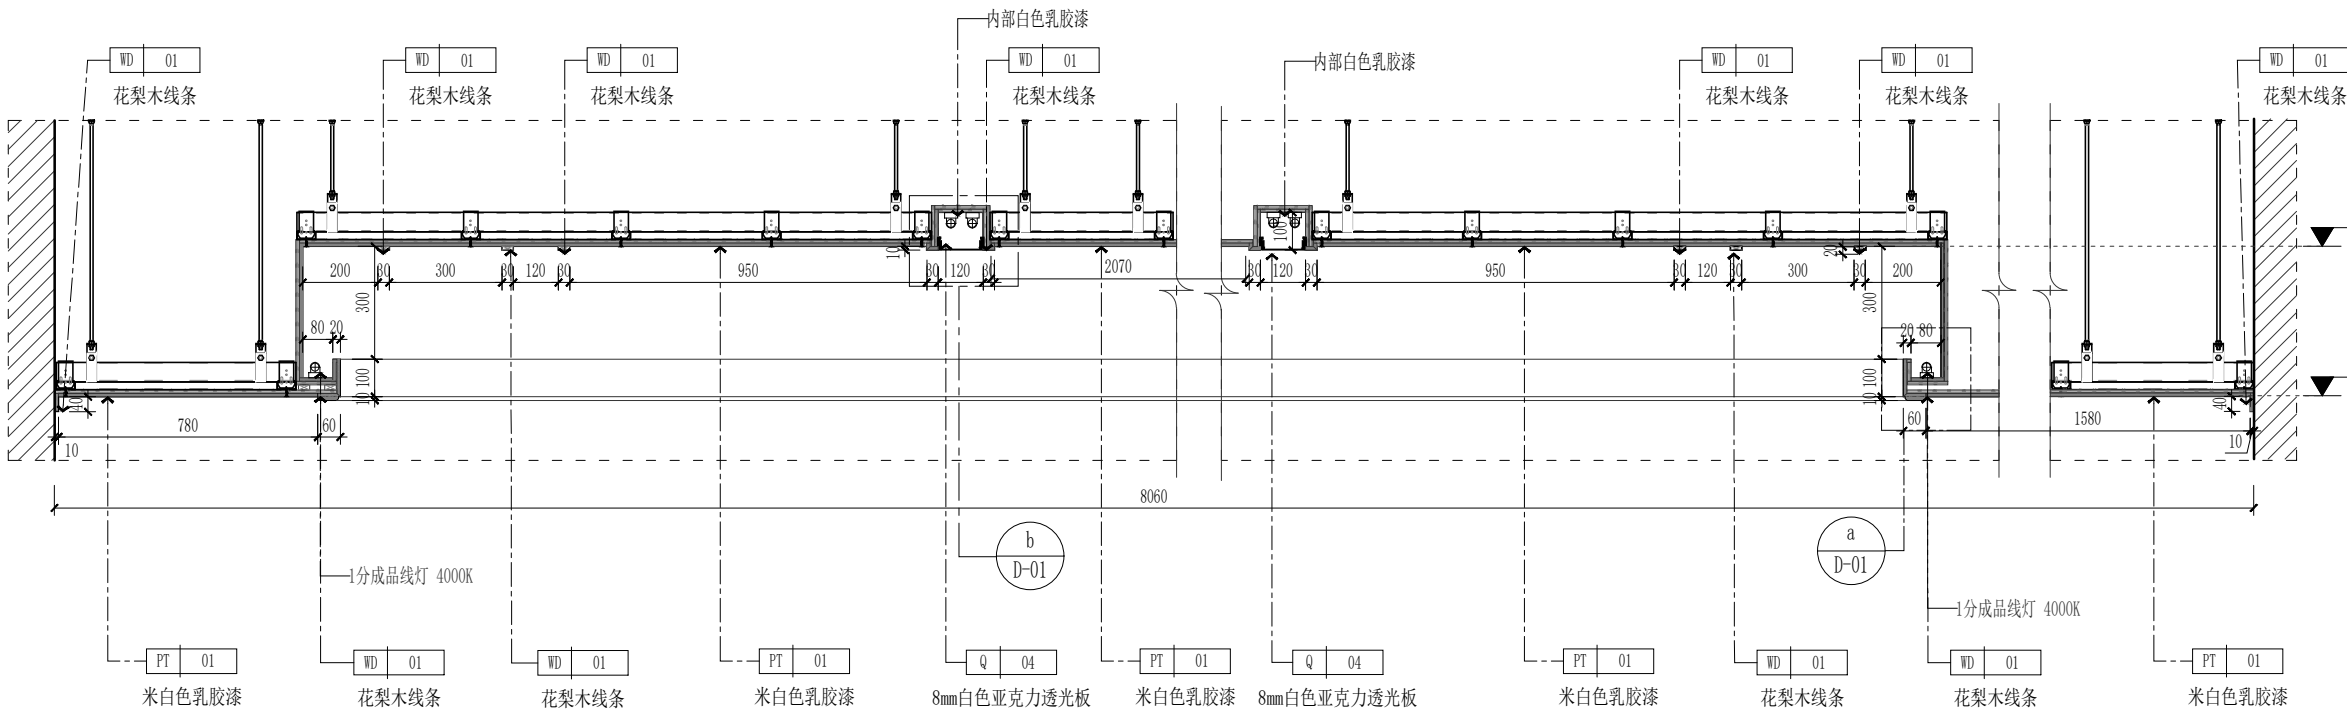

01 天花剖面详图
P-06 SCALE 1:20

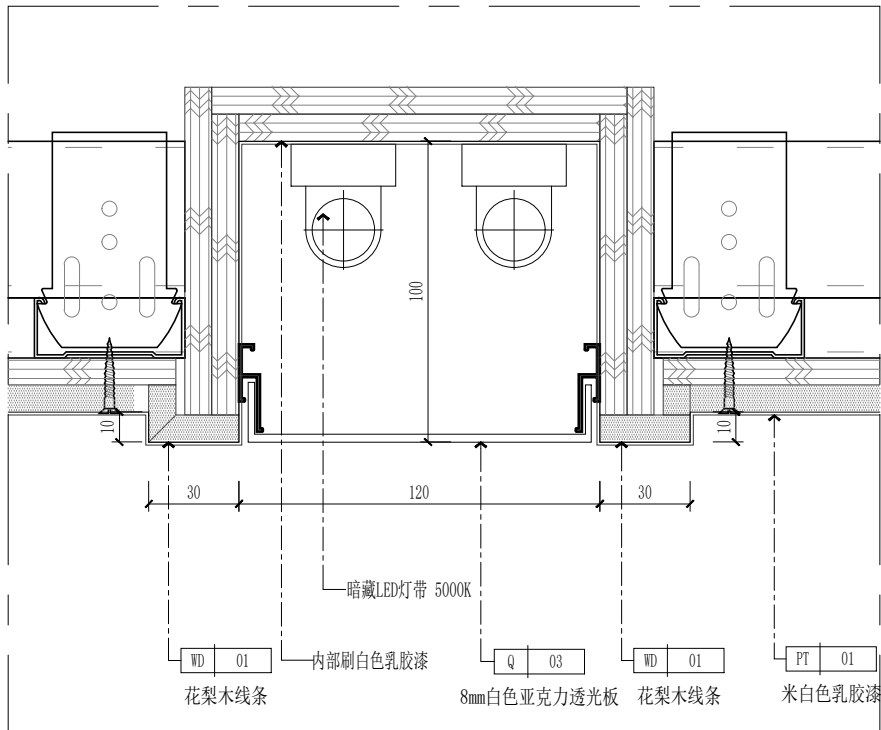

b 天花剖面详图
— SCALE 1:10

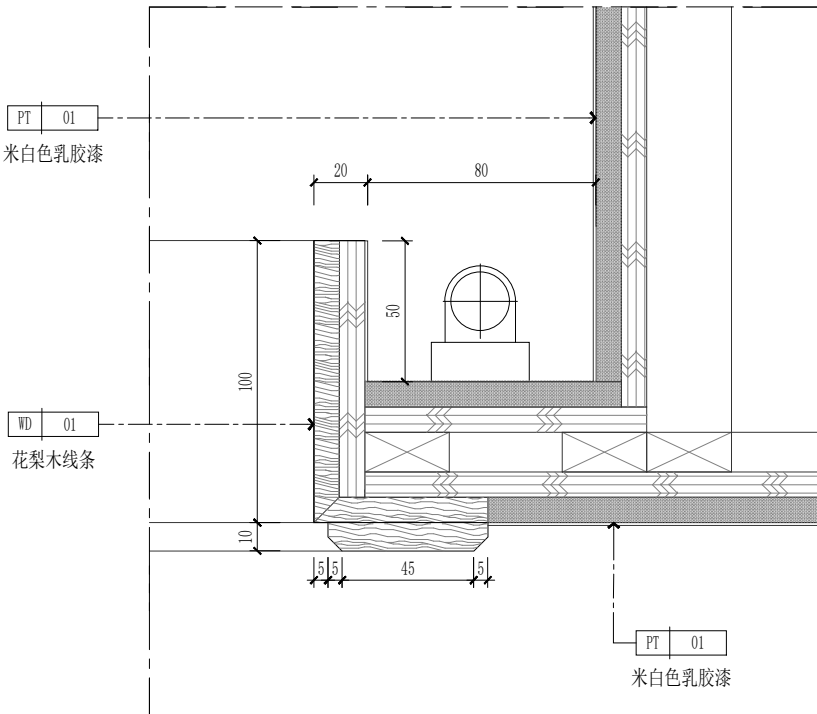

a 天花剖面详图
— SCALE 1:10

版权所有，不得复制、套用。
ALL RIGHTS RESERVED, DON'T COPIED, REPRODUCED.



中联合创设计有限公司
CHINA UNITED CREATIVE DESIGN CO. LTD

■ 建筑行业（建筑工程）甲级 A122009183

会签栏 COUNTER SIGNATURE

建 筑 ARCHI.		电 气 ELEC.	
结 构 STRUCT.		暖 通 HVAC.	
给 排 水 PLUMBING			

签章区 STAMP AREA

版次 NO.	修改内容 DESCRIPTION	日期 DATE
-----------	---------------------	------------

建设单位 CLIENT

广州医科大学附属第五医院

项目名称 PROJECT

广州医科大学附属第五医院
名医工作室装修改造项目

图纸名称 TITLE

天花剖面详图

审 定 APPROVED BY	谢迎林	谢迎林
审 核 EXAMINED BY	徐 彬	徐彬
项目负责 PROJECT CHIEF	林锦帆	林锦帆
专业负责 SPECIALTY CHIEF	林锦帆	林锦帆
校 对 CHECKED BY	范 浩	范浩
设 计 DESIGNED BY	唐方武	唐方武
制 图 DRAWING BY	唐方武	唐方武


图号 DRAWING NO. D-02

业务号 JOB NO. 业务号


出图日期 DATE 2025-8-06

专 业 DISCIPLINE	建筑	设计阶段 STAGE	施工图
比 例 SCALE		规 格 SIZE	

条形码，二维码 BARCODE, QR CODE

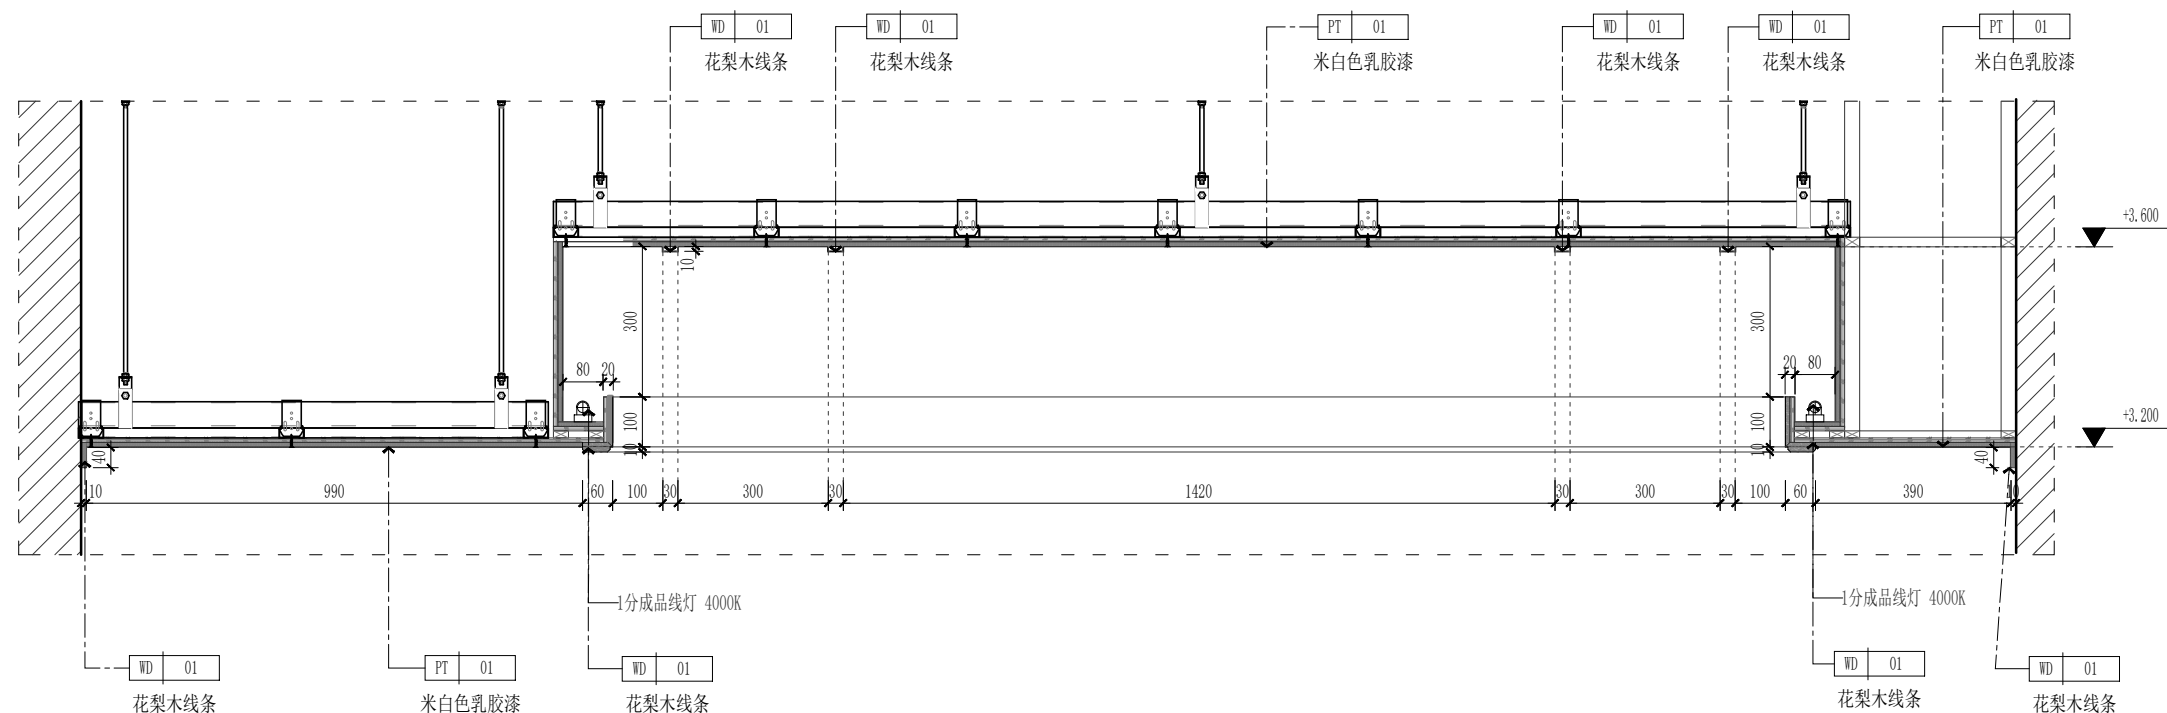

02 天花剖面详图
P-06 SCALE 1:15

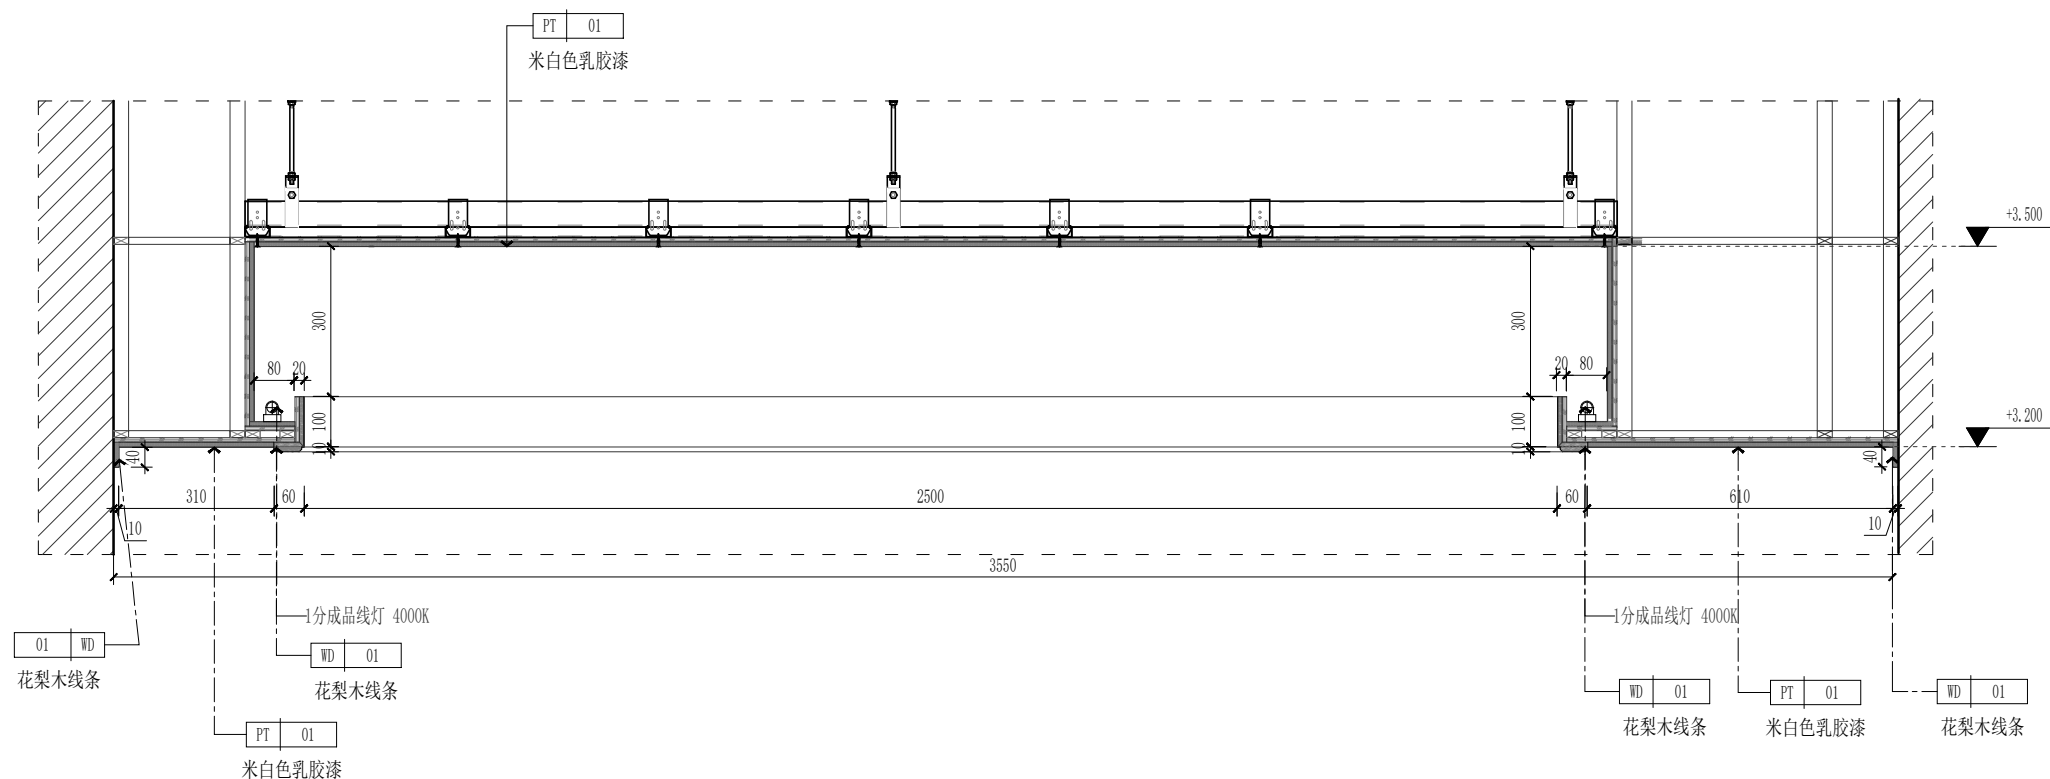

3 天花剖面详图
P-06 SCALE 1:15

版权所有，不得复制、套用。
ALL RIGHTS RESERVED, DON'T COPIED, REPRODUCED.



中联合创
ZHONGLIANHECHUANG

中联合创设计有限公司
CHINA UNITED CREATIVE DESIGN CO. LTD

■ 建筑行业（建筑工程）甲级 A122009183

会签栏 COUNTER SIGNATURE

建 筑 ARCH.		电 气 ELEC.	
结 构 STRUCT.		暖 通 HVAC.	
给 排 水 PLUMBING			

签章区 STAMP AREA

版次 NO.	修改内容 DESCRIPTION	日期 DATE
-----------	---------------------	------------

建设单位 CLIENT

广州医科大学附属第五医院

项目名称 PROJECT

广州医科大学附属第五医院
名医工作室装修改造项目

图纸名称 TITLE

天花剖面详图

审 定 APPROVED BY	谢迎林	谢迎林
审 核 EXAMINED BY	徐 彬	徐彬
项目负责 PROJECT CHIEF	林锦帆	林锦帆
专业负责 SPECIALTY CHIEF	林锦帆	林锦帆
校 对 CHECKED BY	范 浩	范浩
设 计 DESIGNED BY	唐方武	唐方武
制 图 DRAWING BY	唐方武	唐方武


图号 DRAWING NO. D-03

业务号 JOB NO. 业务号


出图日期 DATE 2025-8-06

专 业 DISCIPLINE	建筑	设计阶段 STAGE	施工图
比 例 SCALE		规 格 SIZE	


条形码, 二维码 BARCODE, QR CODE

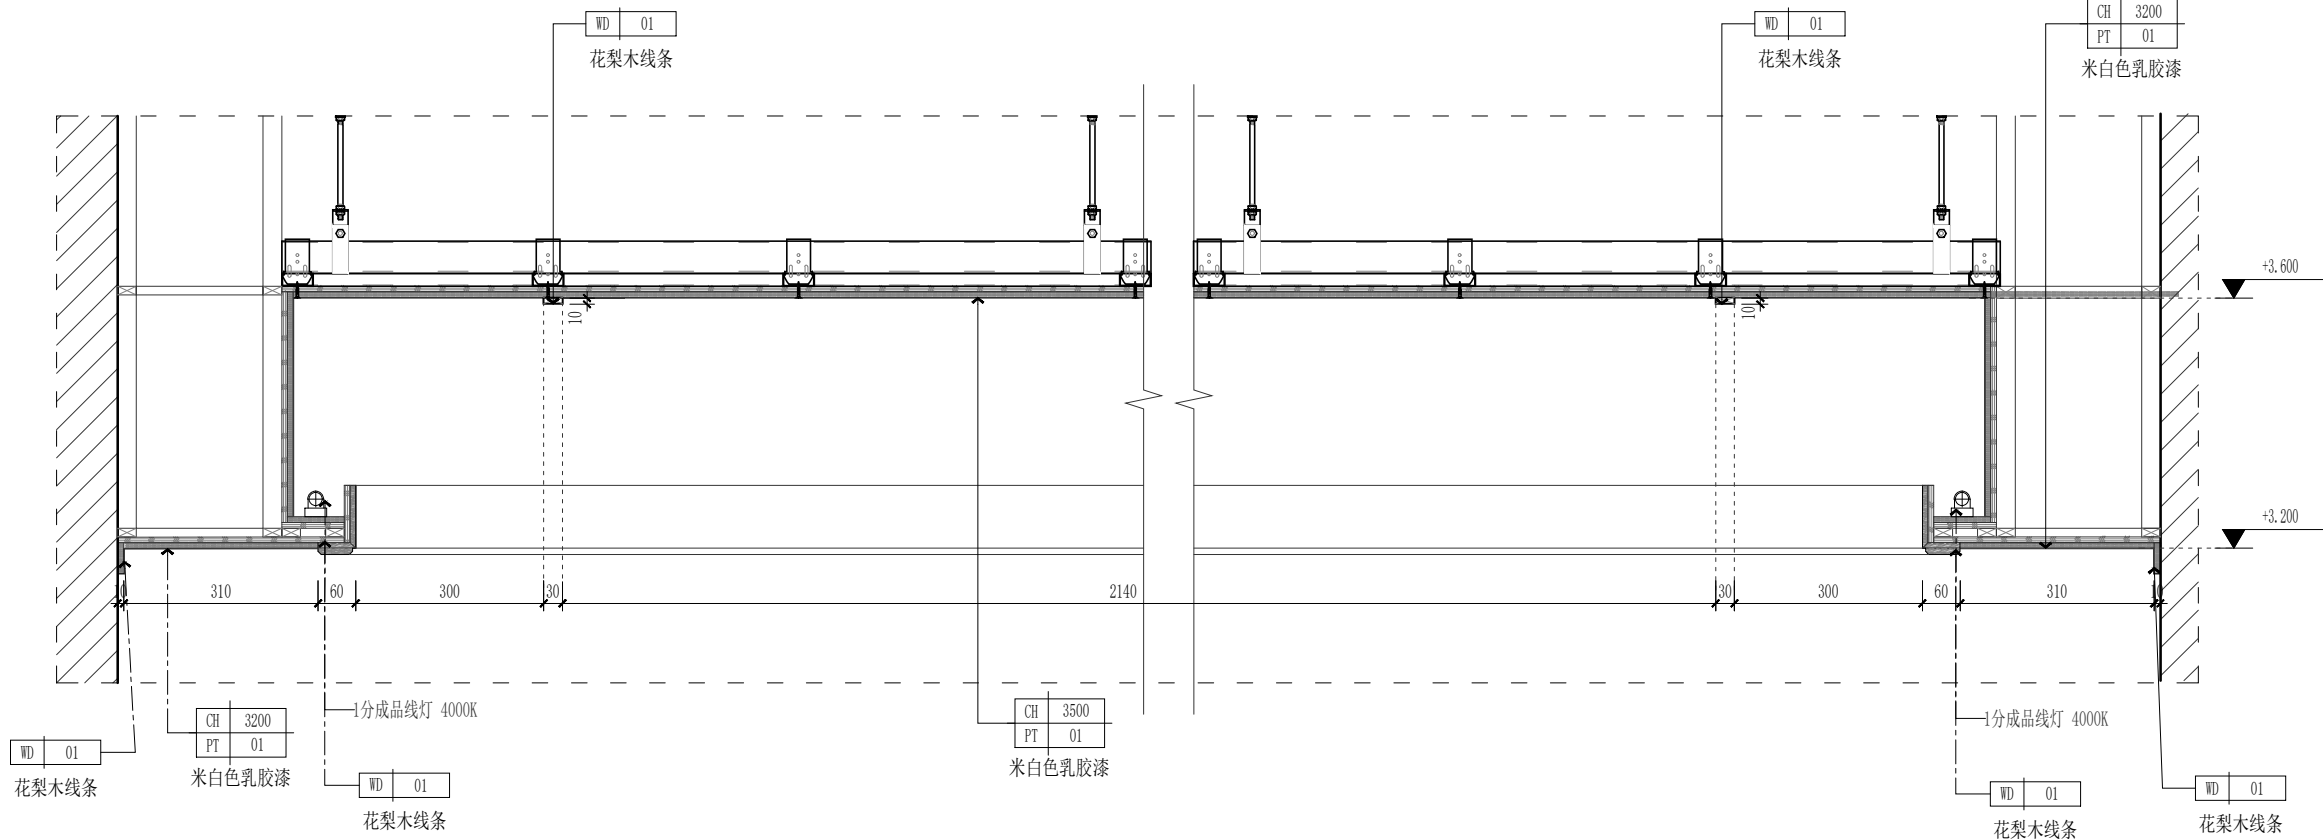

04 天花剖面详图
P-06 SCALE 1:12

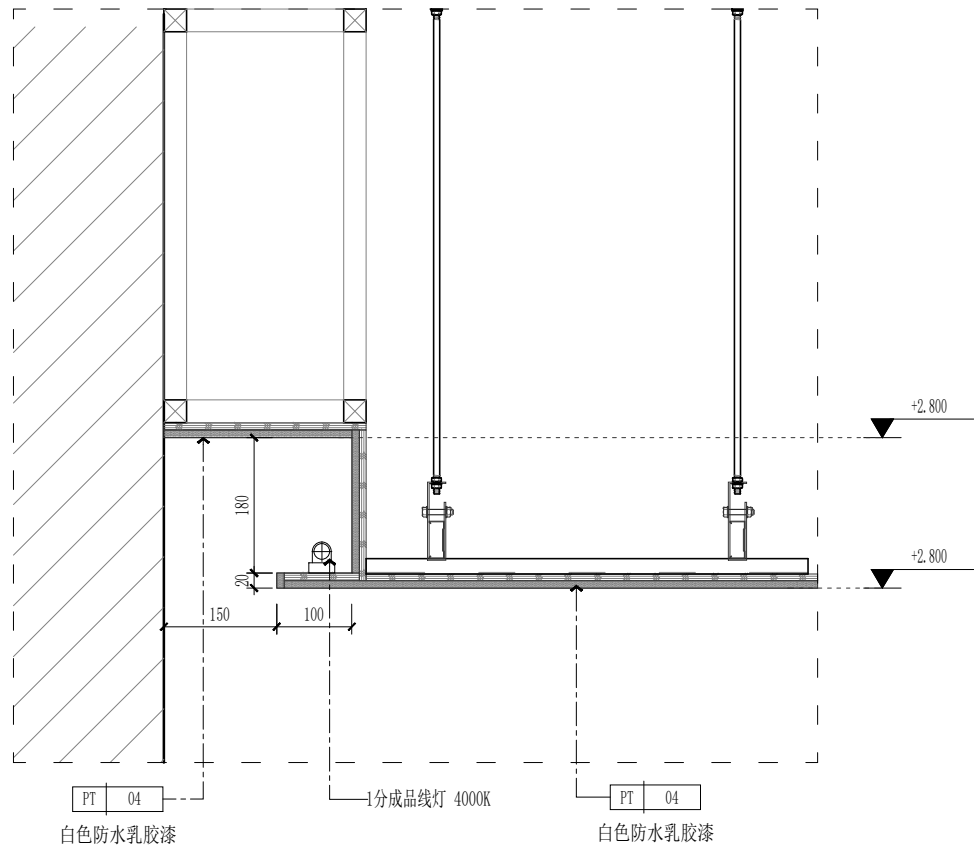

05 天花剖面详图
P-06 SCALE 1:10

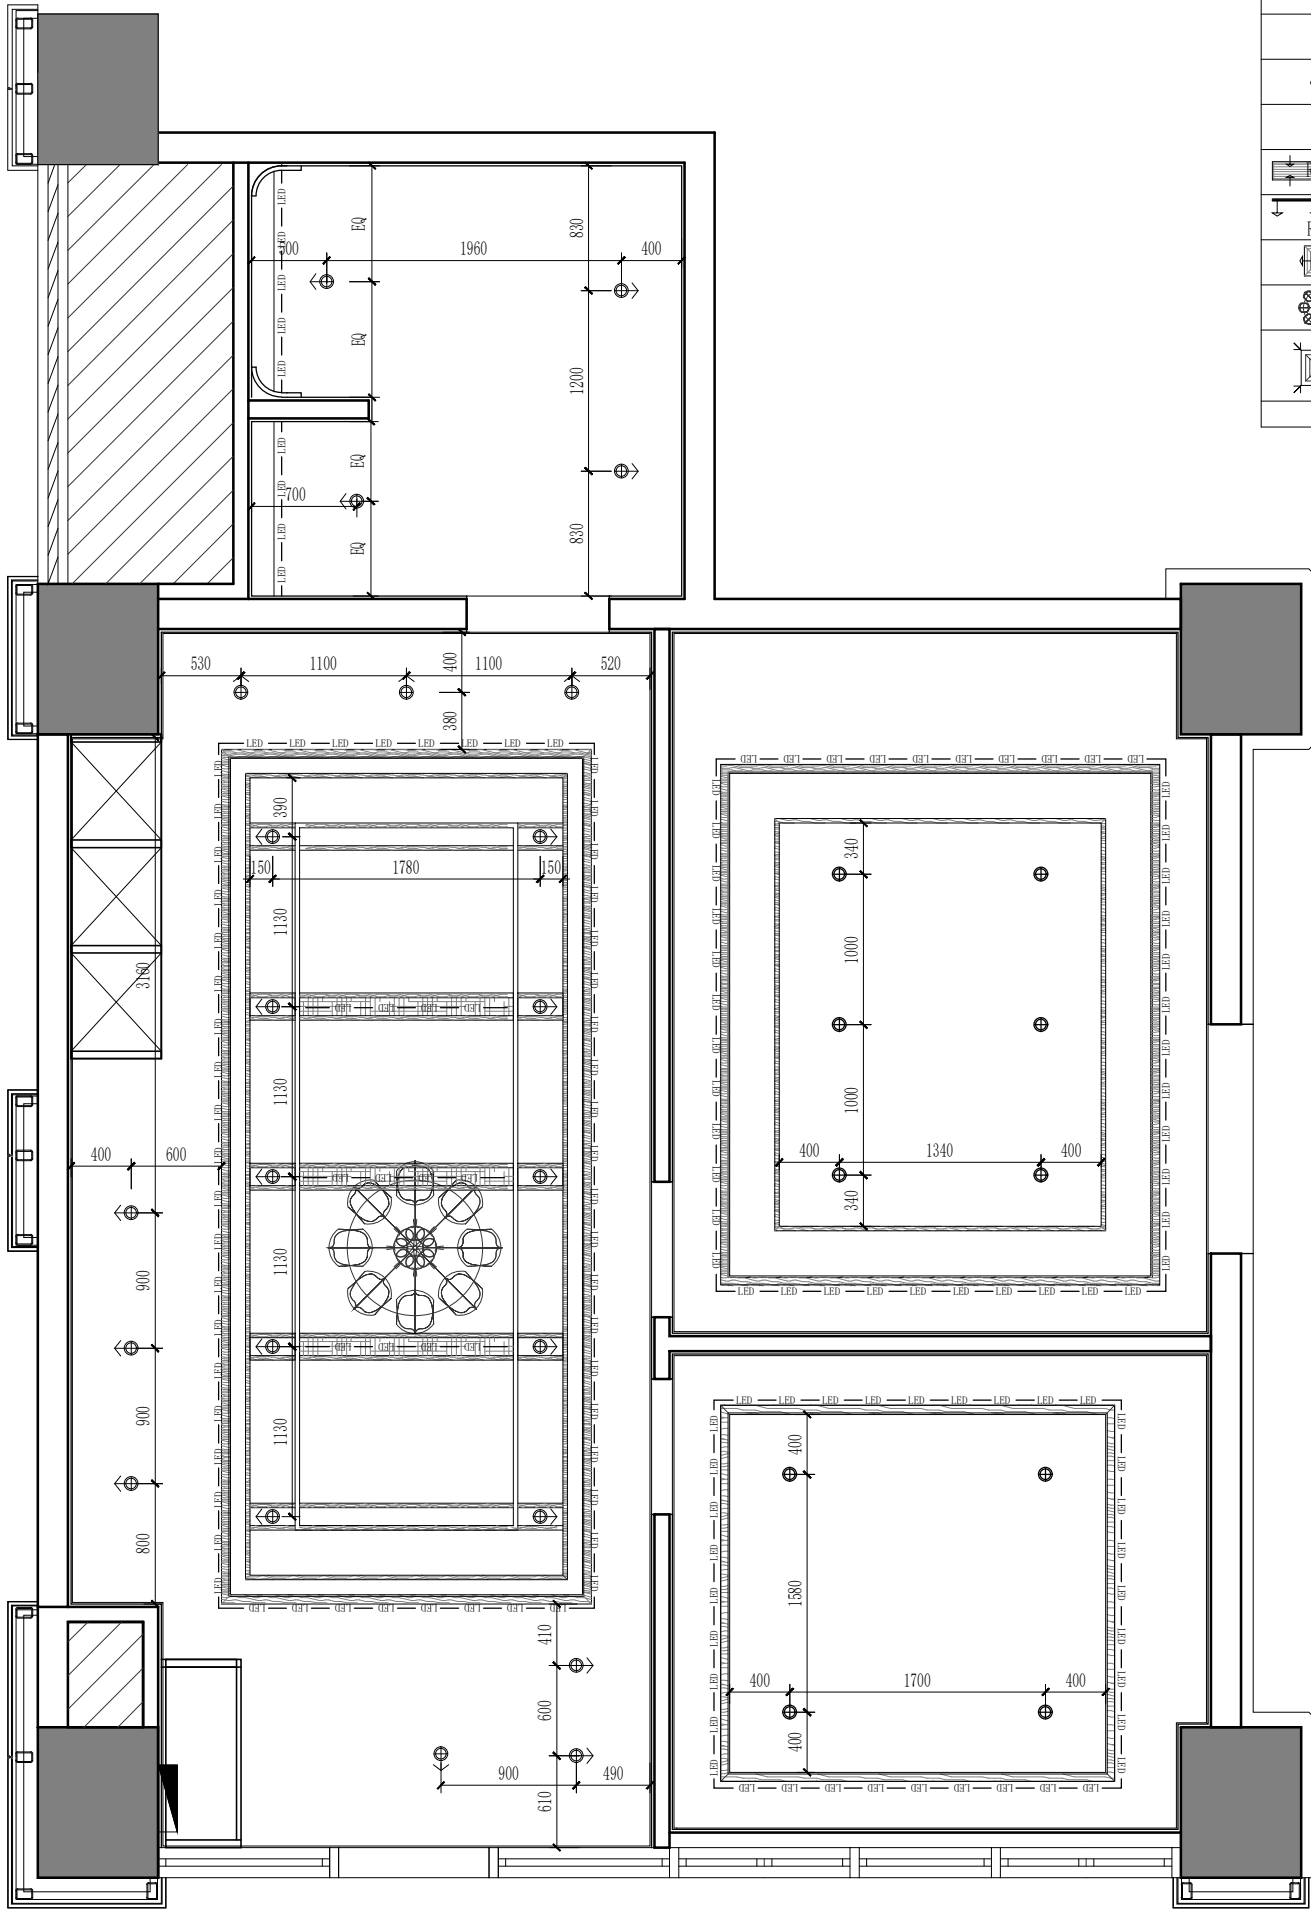

灯具定位图
SCALE 1:50

图 例	名 称	规 格	安 装 要 求
— LED — LED —	LED 灯带	22V/9W/4000K	天花嵌装
	吸顶排气扇	300*300	天花嵌装
•	筒灯	22V/12W/4000K	天花嵌装
⦿	射灯	22V/12W/4000K	天花嵌装
	空调回风口	1200*300	天花嵌装
	空调侧出风口	1200*150	天花侧面嵌装
	空调送风口	400*400	天花嵌装
	装饰吊灯	22V/12W/4000K	天花嵌装
	方形回风口	300*300	天花嵌装

版权所有，不得复制、套用。
ALL RIGHTS RESERVED, DON'T COPIED, REPRODUCED.

中联合创
ZHONGLIANHECHUANG

中联合创设计有限公司
CHINA UNITED CREATIVE DESIGN CO. LTD

■ 建筑行业（建筑工程）甲级 A122009183

会签栏 COUNTER SIGNATURE

建 筑 ARCHI.		电 气 ELEC.	
结 构 STRUCT.		暖 通 HVAC.	
给 排 水 PLUMBING			

签章区 STAMP AREA

版次 NO.	修改内容 DESCRIPTION	日期 DATE

建设单位 CLIENT
广州医科大学附属第五医院

项目名称 PROJECT
广州医科大学附属第五医院
名医工作室装修改造项目

图纸名称 TITLE
灯具定位图

审 定 APPROVED BY	谢迎林	谢迎林
审 核 EXAMINED BY	徐 彬	徐彬
项目负责 PROJECT CHIEF	林锦帆	林锦帆
专业负责 SPECIALTY CHIEF	林锦帆	林锦帆
校 对 CHECKED BY	范 浩	范浩
设 计 DESIGNED BY	唐方武	唐方武
制 图 DRAWING BY	唐方武	唐方武


图号 DRAWING NO. P-08

业务号 JOB NO. 业务号

出图日期 DATE 2025-8-06

专 业 DISCIPLINE	建筑	设计阶段 STAGE	施工图
比 例 SCALE		规 格 SIZE	

条形码，二维码 BARCODE, QR CODE

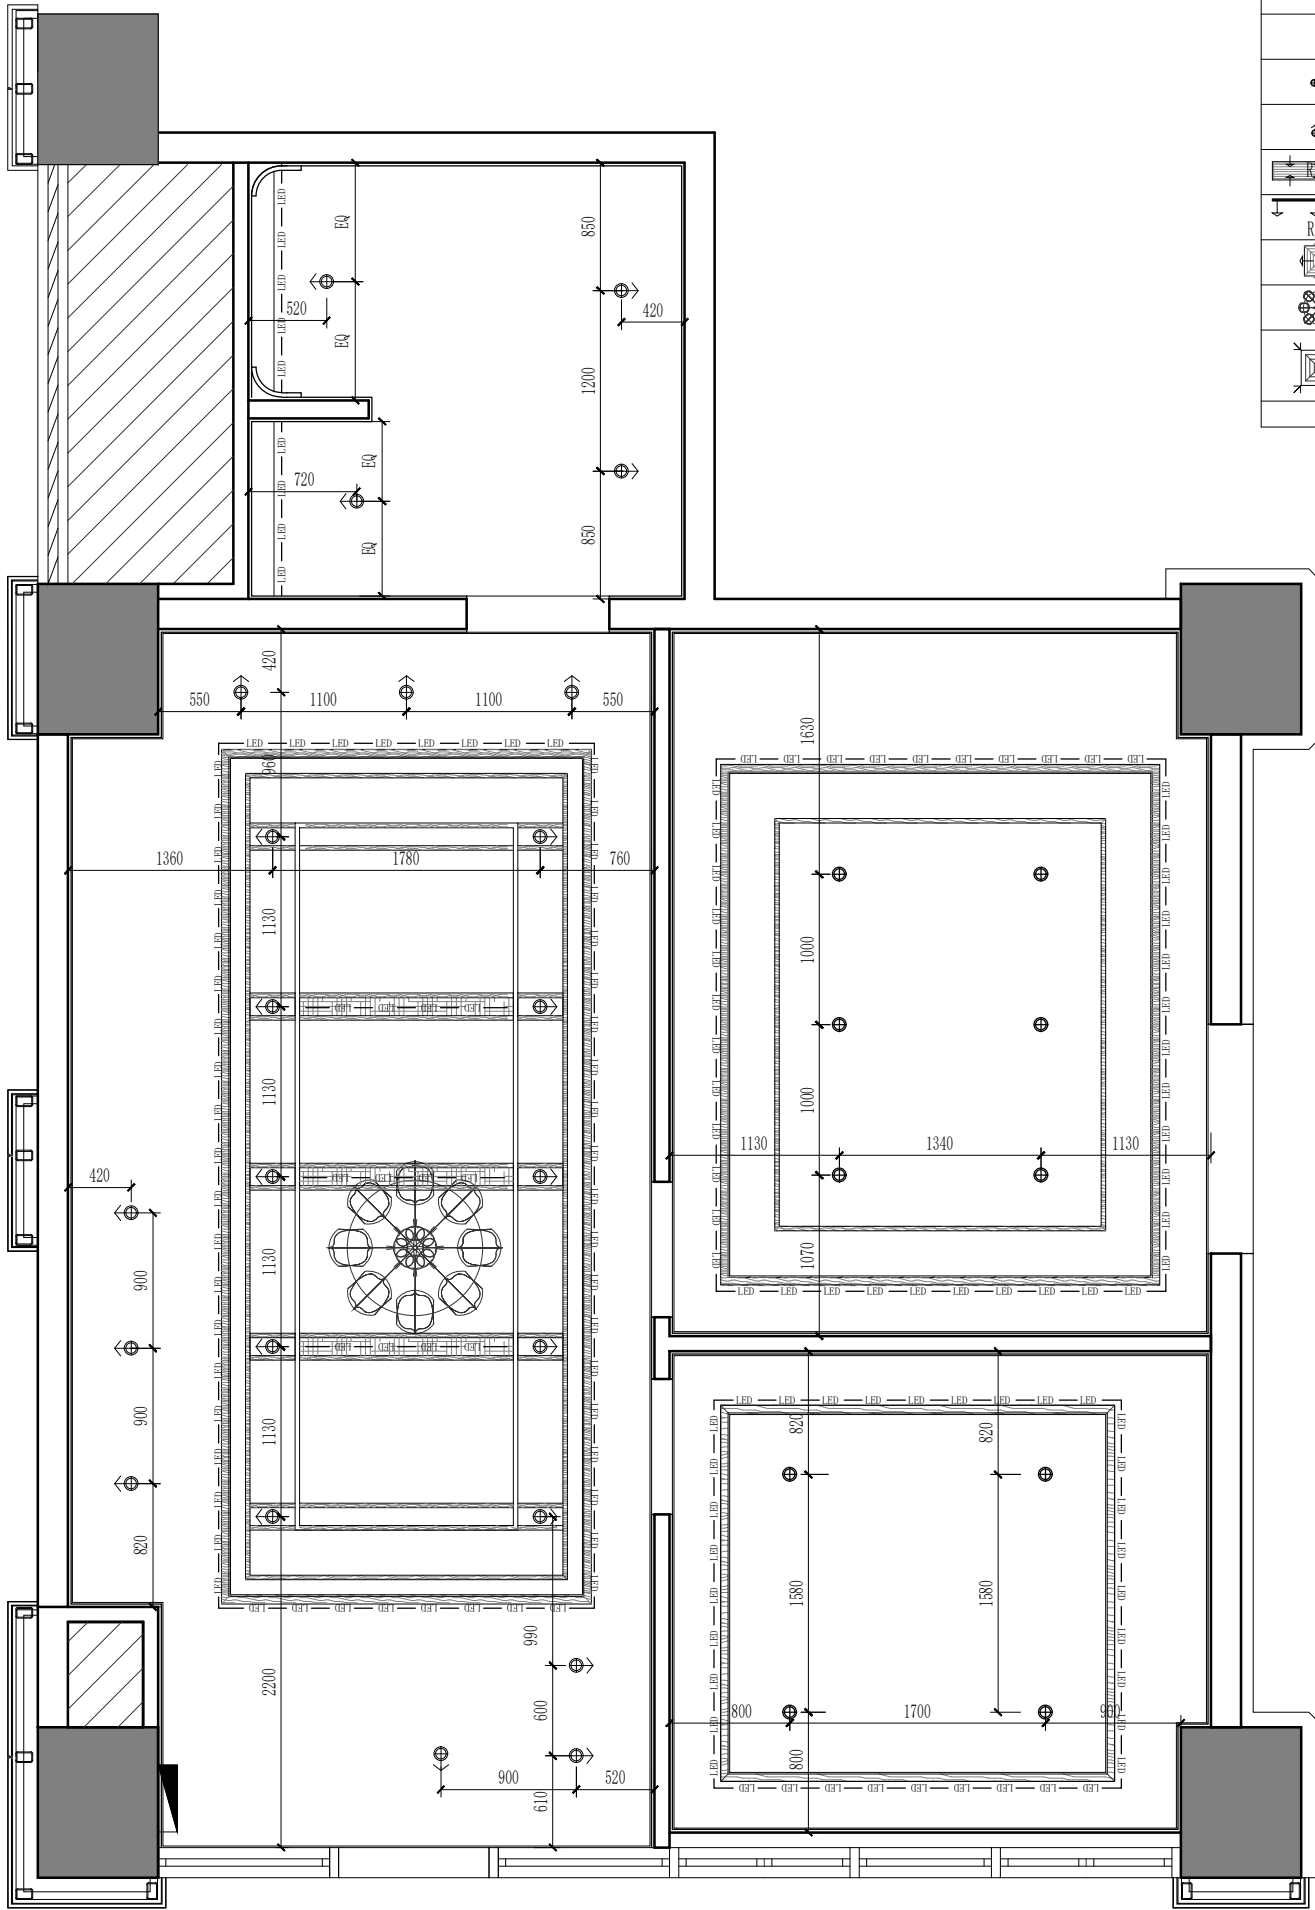

灯具离墙定位图
SCALE 1:50

图 例	名 称	规 格	安 装 要 求
— LED — LED —	LED 灯带	22V/9W/4000K	天花嵌装
	吸顶排气扇	300*300	天花嵌装
•	筒灯	22V/12W/4000K	天花嵌装
⦿	射灯	22V/12W/4000K	天花嵌装
	空调回风口	1200*300	天花嵌装
	空调侧出风口	1200*150	天花侧面嵌装
	空调送风口	400*400	天花嵌装
	装饰吊灯	22V/12W/4000K	天花嵌装
	方形回风口	300*300	天花嵌装

版权所有，不得复制、套用。
ALL RIGHTS RESERVED, DON'T COPIED, REPRODUCED.

中联合创
ZHONGLIANHECHUANG

中联合创设计有限公司
CHINA UNITED CREATIVE DESIGN CO. LTD

■ 建筑行业（建筑工程）甲级 A122009183

会签栏 COUNTER SIGNATURE

建 筑 ARCHI.		电 气 ELEC.	
结 构 STRUCT.		暖 通 HVAC.	
给 排 水 PLUMBING			

签章区 STAMP AREA

版次 NO.	修改内容 DESCRIPTION	日期 DATE
建设单位 CLIENT 广州医科大学附属第五医院		
项目名称 PROJECT 广州医科大学附属第五医院 名医工作室装修改造项目		
图纸名称 TITLE 灯具离墙定位图		
审 定 APPROVED BY	谢迎林	谢迎林
审 核 EXAMINED BY	徐 彬	徐彬
项目负责 PROJECT CHIEF	林锦帆	林锦帆
专业负责 SPECIALTY CHIEF	林锦帆	林锦帆
校 对 CHECKED BY	范 浩	范浩
设 计 DESIGNED BY	唐方武	唐方武
制 图 DRAWING BY	唐方武	唐方武


图号 DRAWING NO. P-09

业务号 JOB NO. 业务号

出图日期 DATE 2025-8-06

专 业 DISCIPLINE	建筑	设计阶段 STAGE	施工图
比 例 SCALE		规 格 SIZE	

条形码, 二维码 BARCODE, QR CODE

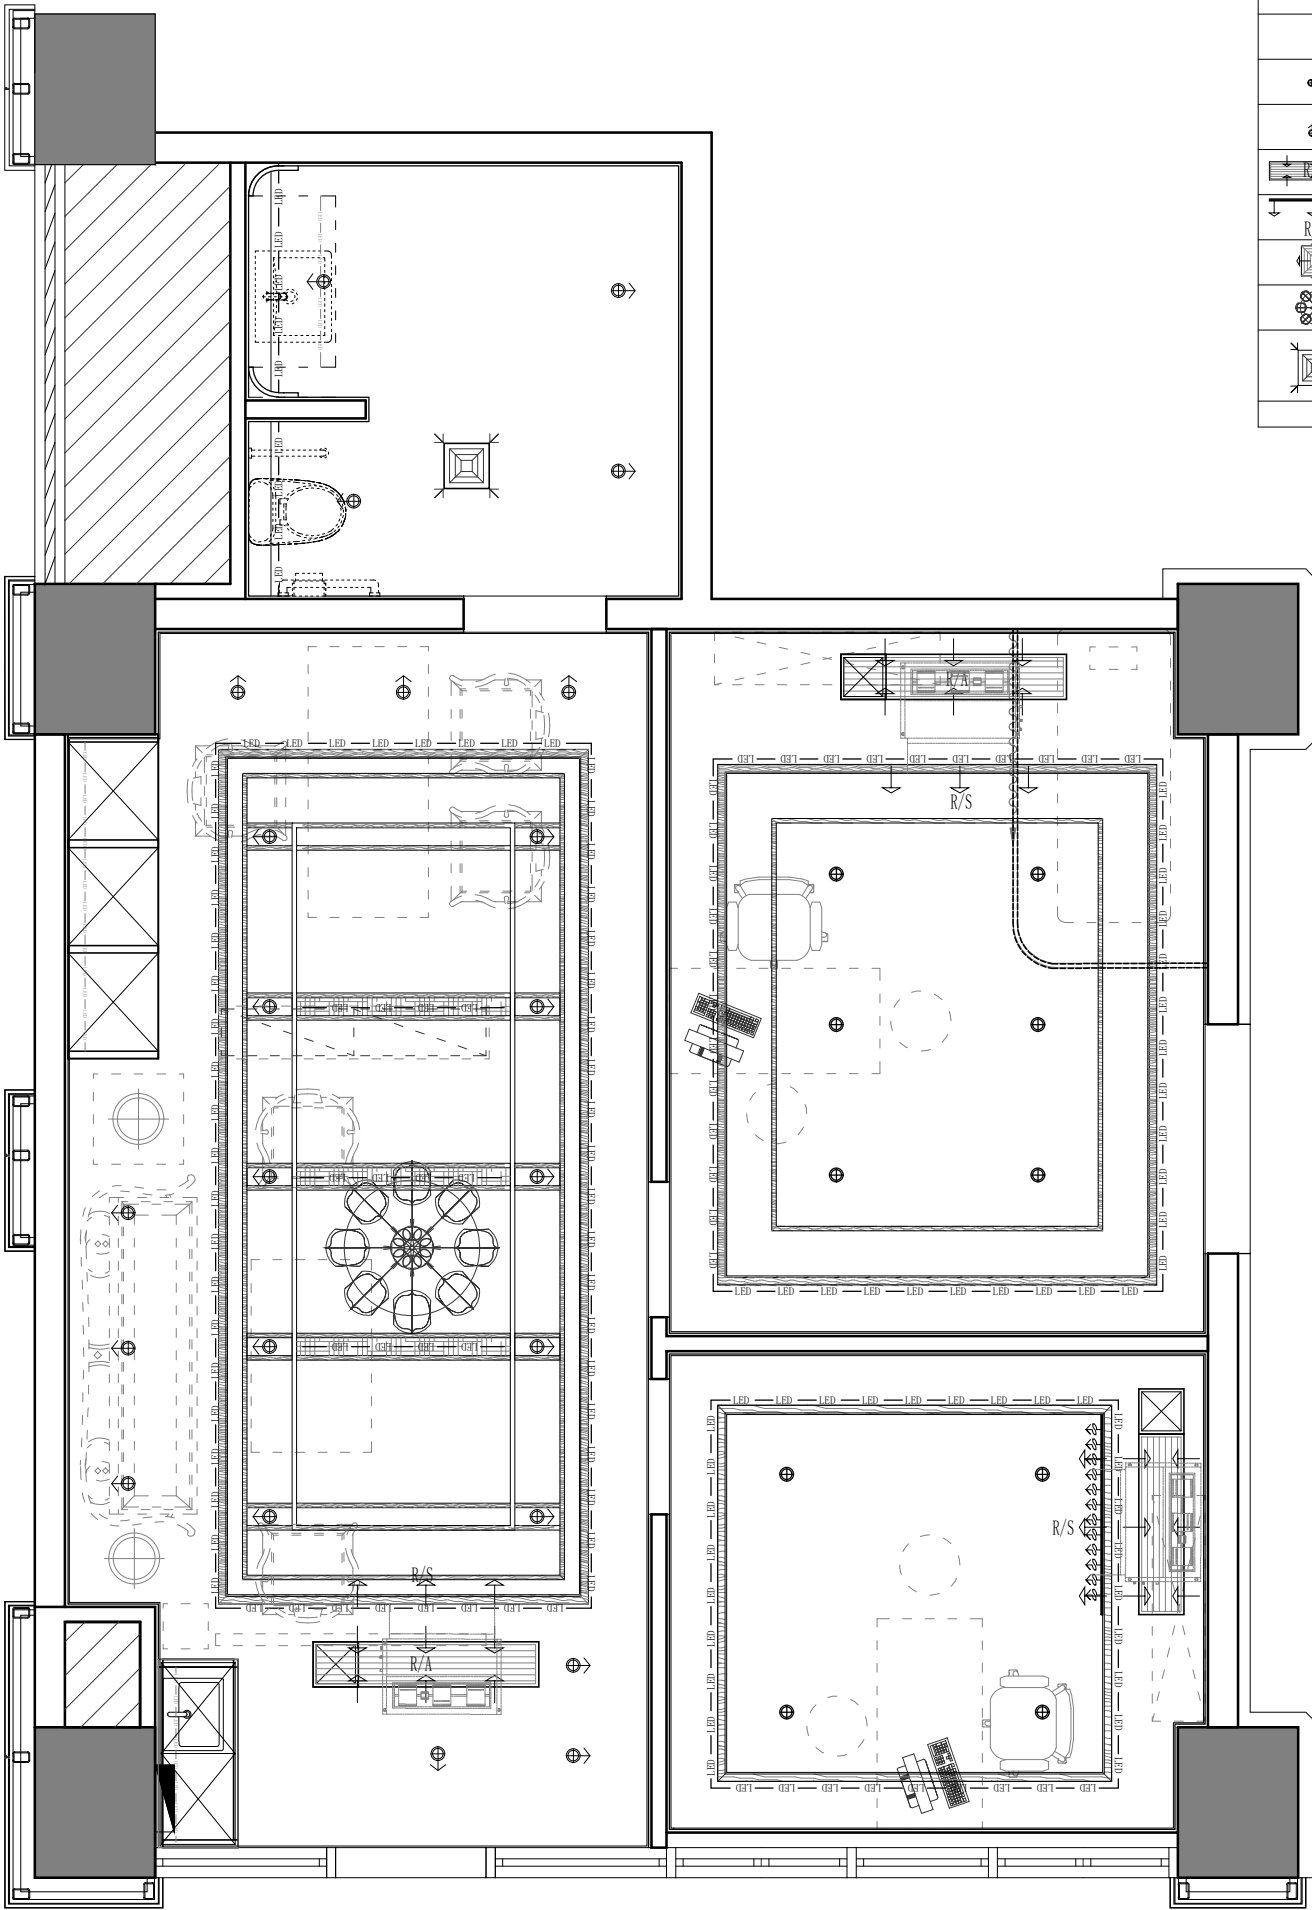

家具灯位对应图
SCALE 1:50

图 例	名 称	规 格	安 装 要 求
— LED — LED —	LED 灯带	22V/9W/4000K	天花嵌装
	吸顶排气扇	300*300	天花嵌装
•	筒灯	22V/12W/4000K	天花嵌装
•	射灯	22V/12W/4000K	天花嵌装
	空调回风口	1200*300	天花嵌装
	空调侧出风口	1200*150	天花侧面嵌装
	空调送风口	400*400	天花嵌装
	装饰吊灯	22V/12W/4000K	天花嵌装
	方形回风口	300*300	天花嵌装

版权所有，不得复制、套用。
ALL RIGHTS RESERVED, DON'T COPIED, REPRODUCED.

中联合创
ZHONGLIANHECHUANG

中联合创设计有限公司
CHINA UNITED CREATIVE DESIGN CO. LTD

■ 建筑行业（建筑工程）甲级 A122009183

会签栏 COUNTER SIGNATURE

建 筑 ARCHI.		电 气 ELEC.	
结 构 STRUCT.		暖 通 HVAC.	
给 排 水 PLUMBING			

签章区 STAMP AREA

版次 NO.	修改内容 DESCRIPTION	日期 DATE
建设单位 CLIENT 广州医科大学附属第五医院		
项目名称 PROJECT 广州医科大学附属第五医院 名医工作室装修改造项目		
图纸名称 TITLE 家具灯位对应图		
审 定 APPROVED BY	谢迎林	谢迎林
审 核 EXAMINED BY	徐 彬	徐彬
项目负责 PROJECT CHIEF	林锦帆	林锦帆
专业负责 SPECIALTY CHIEF	林锦帆	林锦帆
校 对 CHECKED BY	范 浩	范浩
设 计 DESIGNED BY	唐方武	唐方武
制 图 DRAWING BY	唐方武	唐方武


图号 DRAWING NO. P-10

业务号 JOB NO. 业务号

出图日期 DATE 2025-8-06

专 业 DISCIPLINE	建筑	设计阶段 STAGE	施工图
比 例 SCALE		规 格 SIZE	

条形码, 二维码 BARCODE, QR CODE

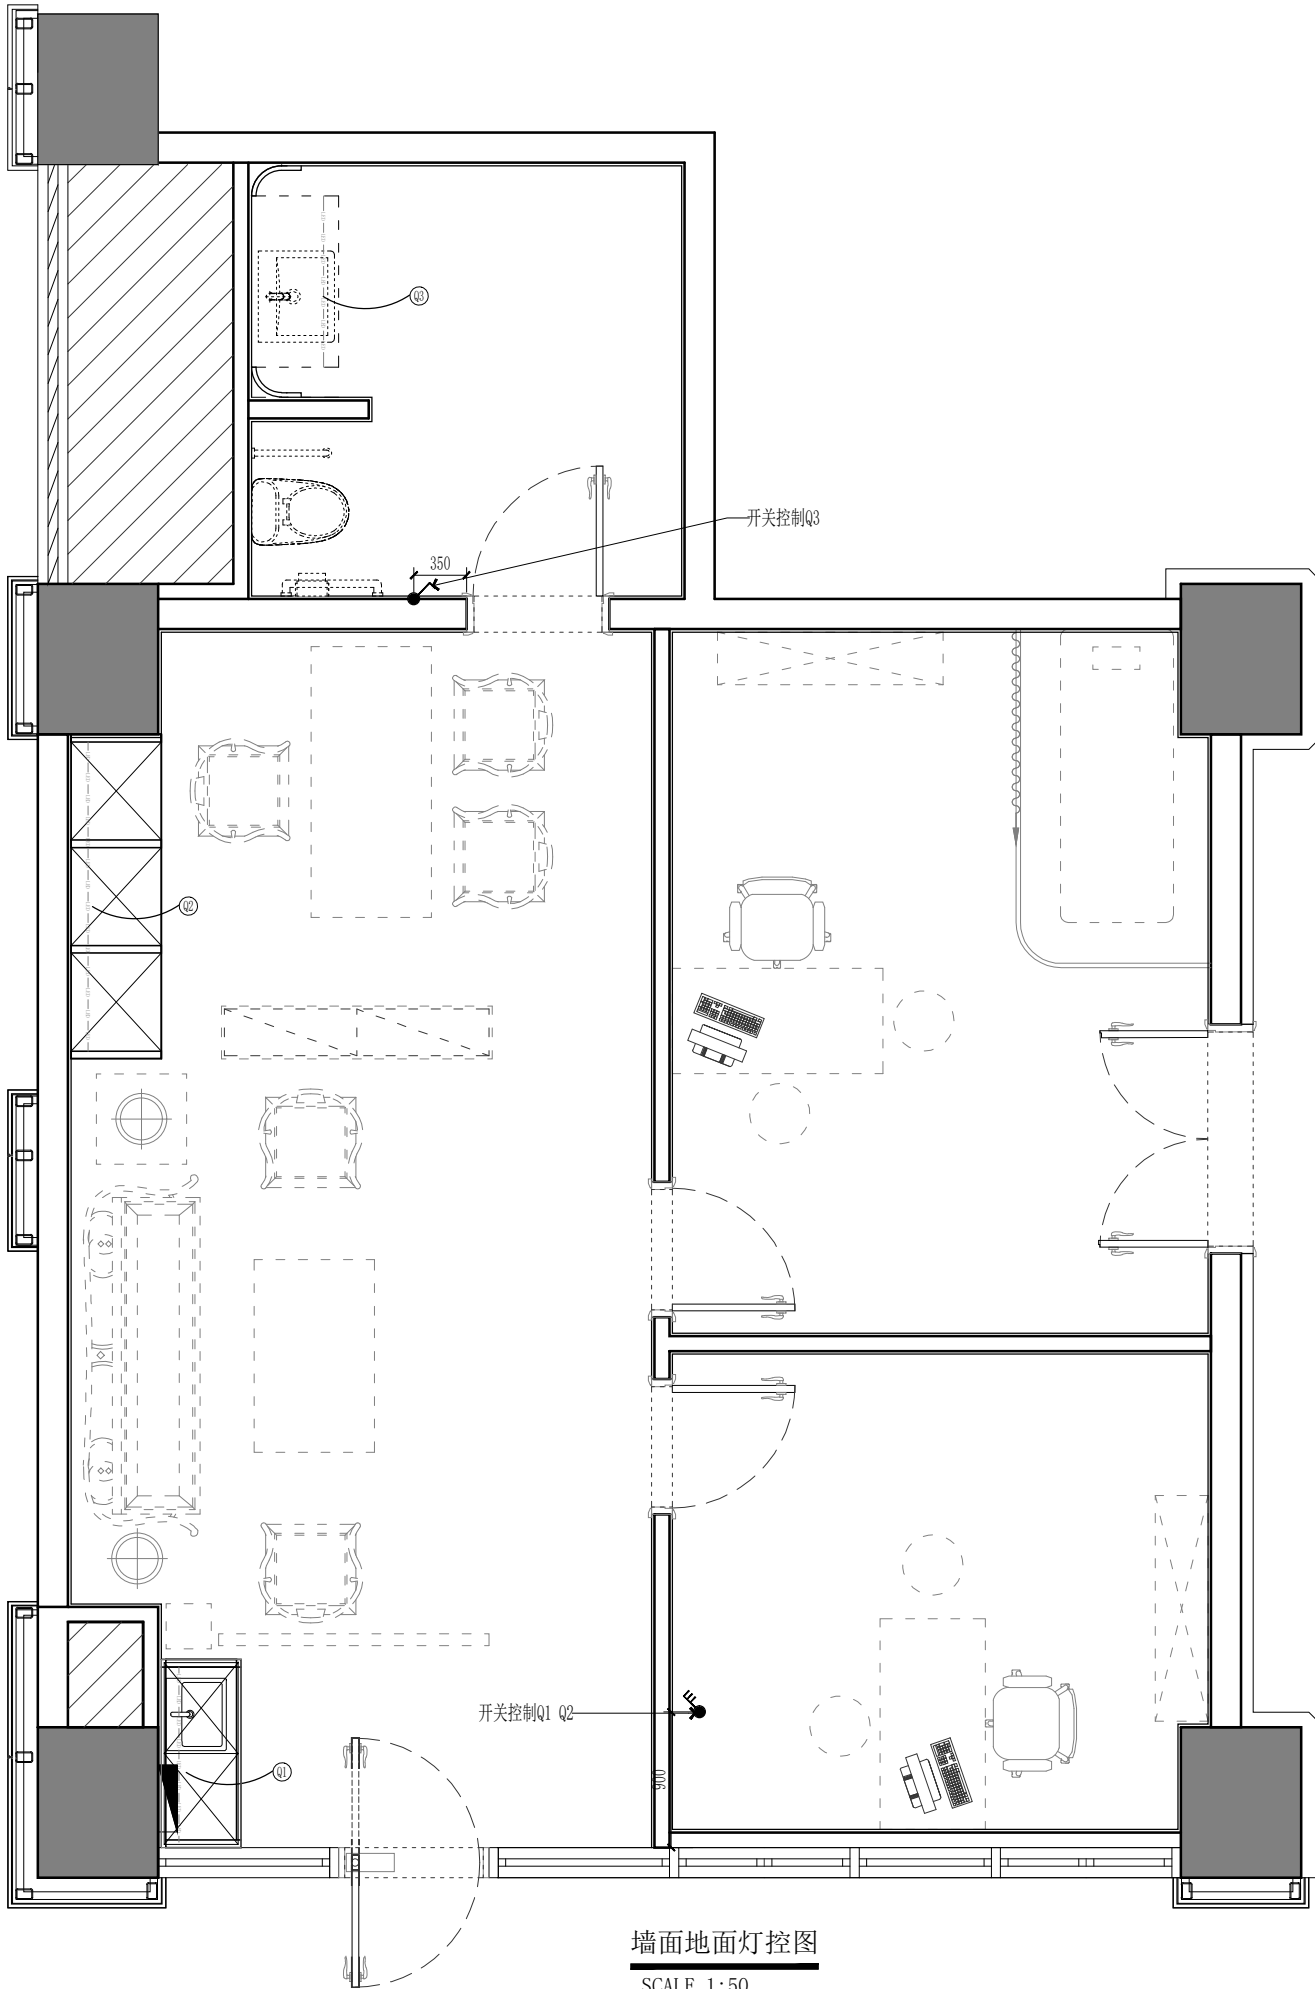

编号	块缩略图	块名称	备注
1		一位开关	1. 开关布置具体由 智能公司深化 2. 弱电箱预留电源插座
2		两位开关	
3		三位开关	
4		四位开关	

版权所有，不得复制、套用。
ALL RIGHTS RESERVED, DON'T COPIED, REPRODUCED.

中联合创
ZHONGLIANHECHUANG

中联合创设计有限公司
CHINA UNITED CREATIVE DESIGN CO. LTD

■ 建筑行业（建筑工程）甲级 A122009183

会签栏 COUNTER SIGNATURE

建 筑 ARCHI.		电 气 ELEC.	
结 构 STRUCT.		暖 通 HVAC.	
给 排 水 PLUMBING			

签章区 STAMP AREA

版次 NO.	修改内容 DESCRIPTION	日期 DATE
建设单位 CLIENT 广州医科大学附属第五医院		
项目名称 PROJECT 广州医科大学附属第五医院 名医工作室装修改造项目		
图纸名称 TITLE 墙面地面灯控图		
审 定 APPROVED BY	谢迎林	谢迎林
审 核 EXAMINED BY	徐 彬	徐彬
项目负责 PROJECT CHIEF	林锦帆	林锦帆
专业负责 SPECIALTY CHIEF	林锦帆	林锦帆
校 对 CHECKED BY	范 浩	范浩
设 计 DESIGNED BY	唐方武	唐方武
制 图 DRAWING BY	唐方武	唐方武


图号 DRAWING NO. P-12

业务号 JOB NO. 业务号

出图日期 DATE 2025-8-06

专 业 DISCIPLINE	建筑	设计阶段 STAGE	施工图
比 例 SCALE		规 格 SIZE	

条形码, 二维码 BARCODE, QR CODE

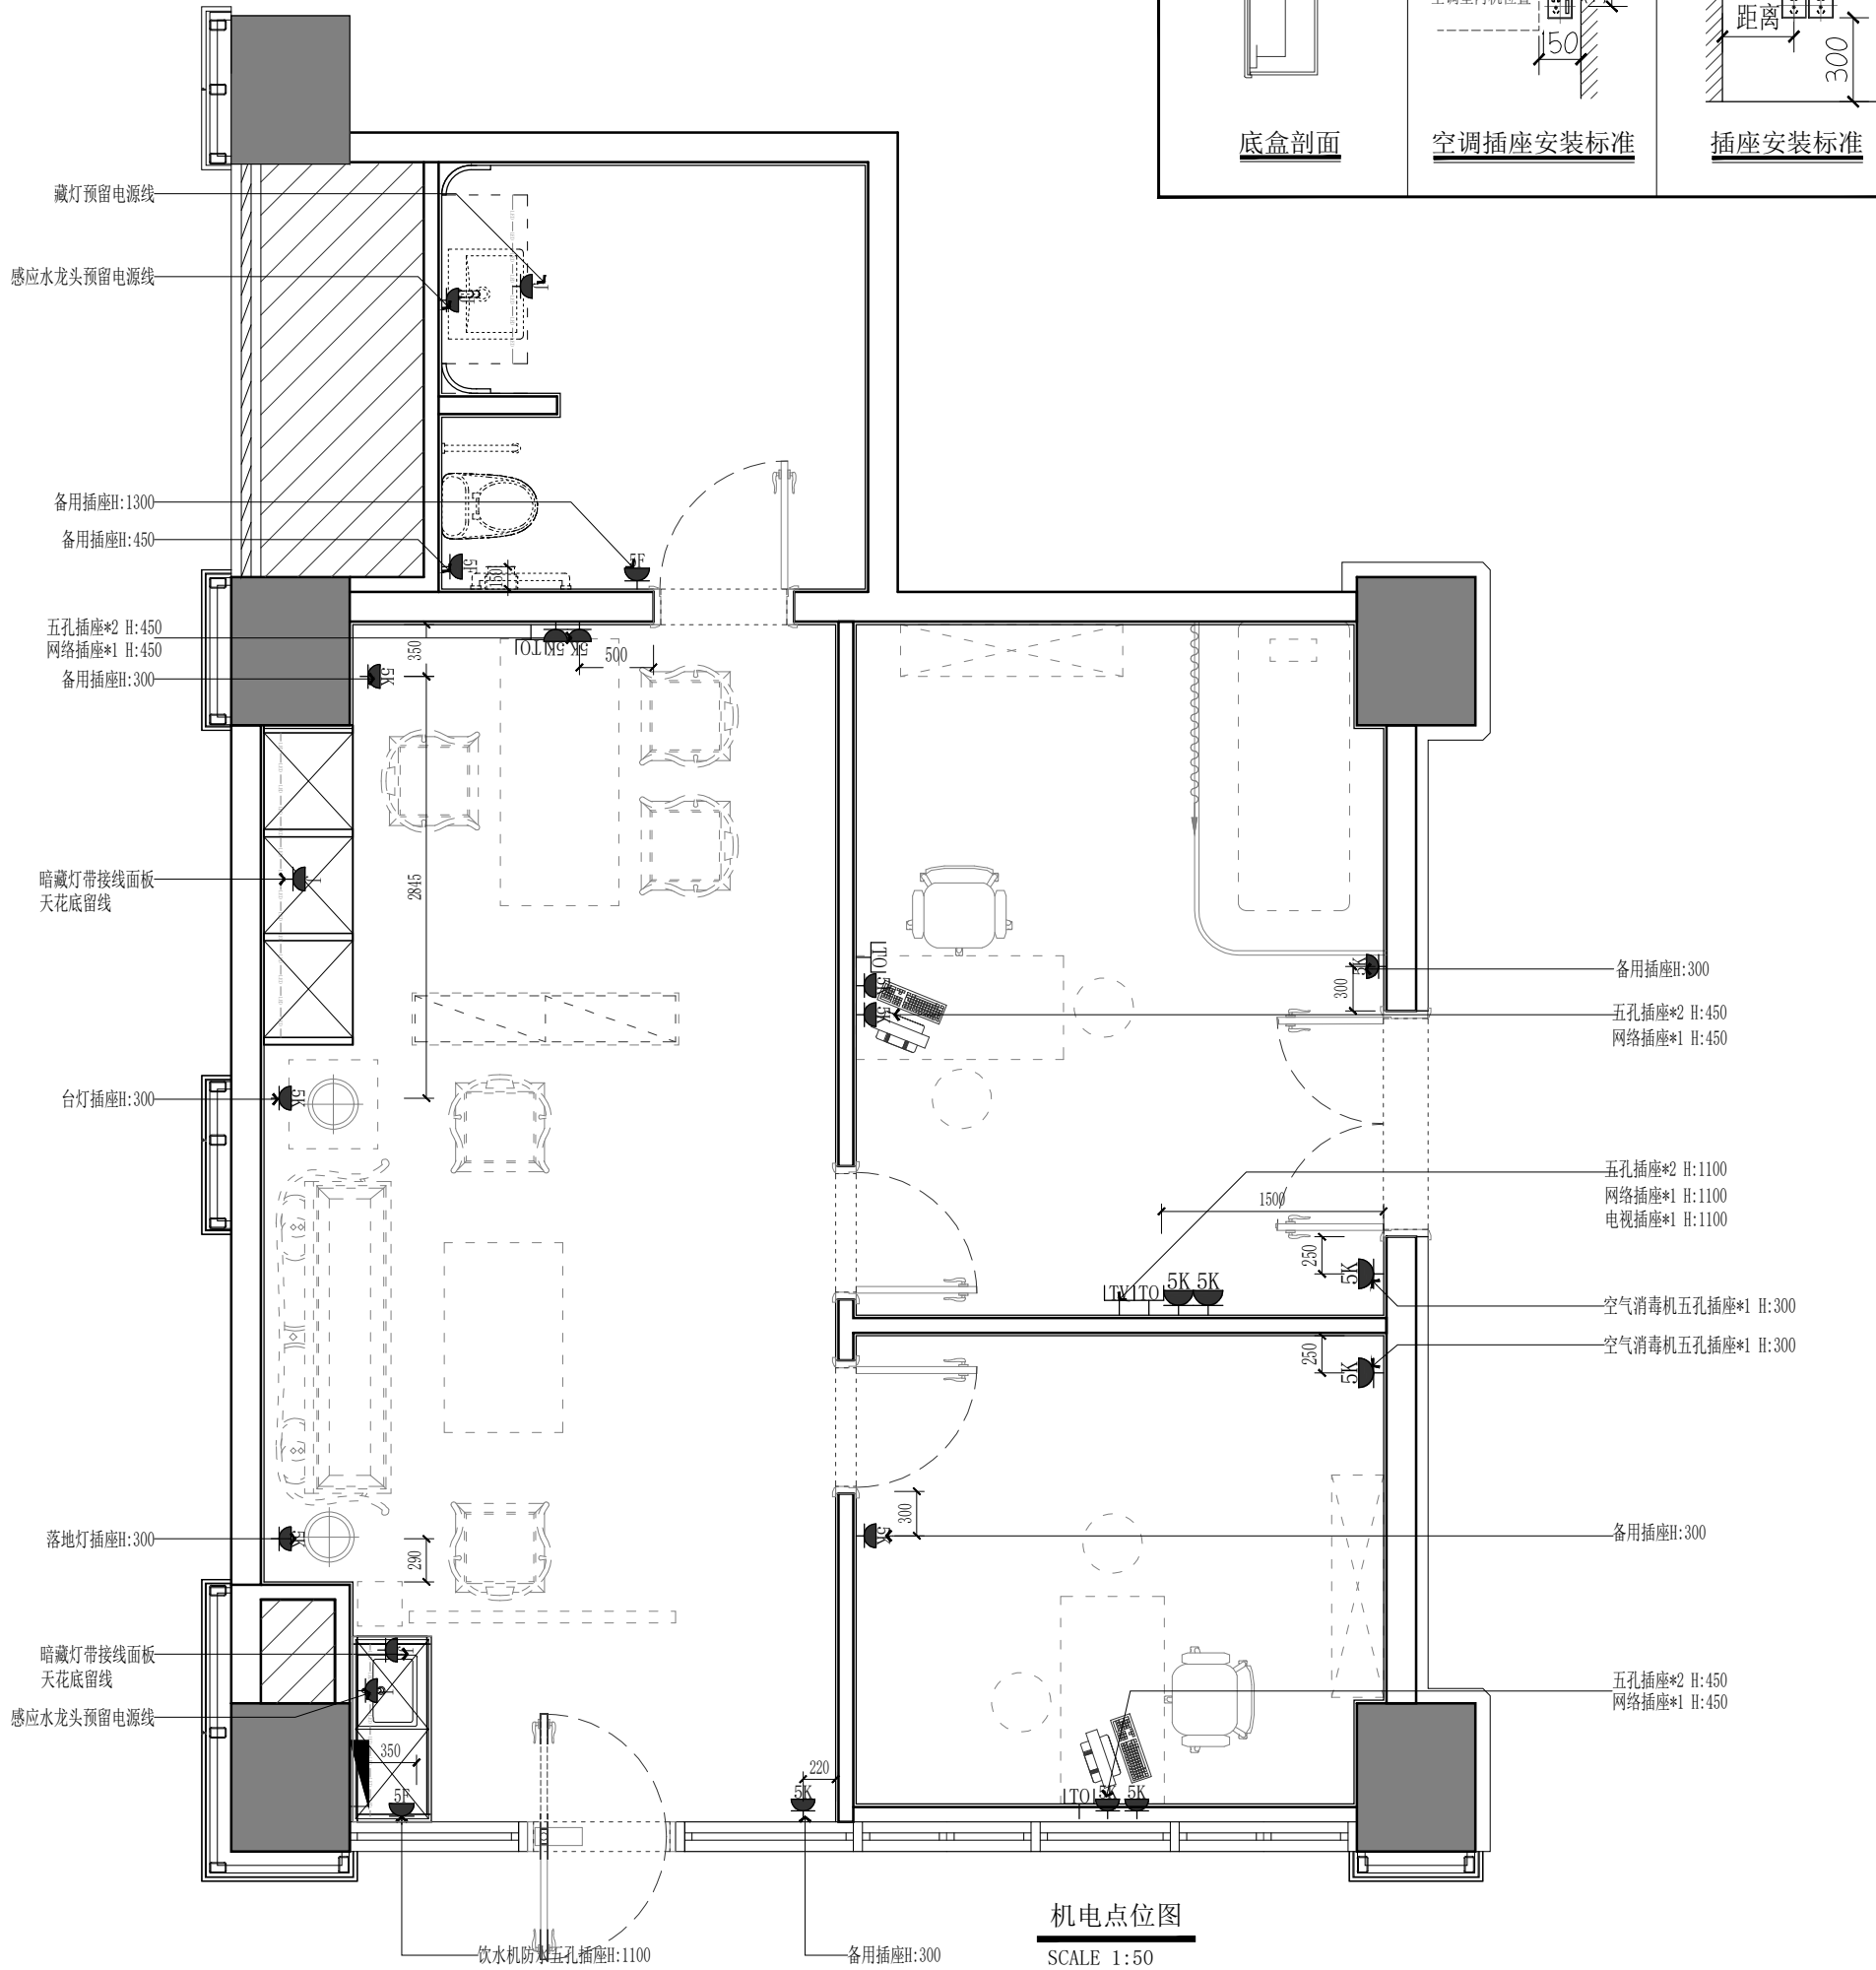

机电点位图
SCALE 1:50

A

底盒剖面

B

空调插座安装标准

C

插座安装标准

D

网络/电话定位立面

版权所有，不得复制、套用。
ALL RIGHTS RESERVED, DON'T COPIED, REPRODUCED.

中联合创
ZHONGLIANHECHUANG

中联合创设计有限公司
CHINA UNITED CREATIVE DESIGN CO. LTD

■ 建筑行业（建筑工程）甲级 A122009183

会签栏 COUNTER SIGNATURE

建 筑 ARCHI.		电 气 ELEC.	
结 构 STRUCT.		暖 通 HVAC.	
给 排 水 PLUMBING			

签章区 STAMP AREA

版次 NO.	修改内容 DESCRIPTION	日期 DATE	
建设单位 CLIENT 广州医科大学附属第五医院			
项目名称 PROJECT 广州医科大学附属第五医院 名医工作室装修改造项目			
图纸名称 TITLE 机电点位图			
审 定 APPROVED BY	谢迎林	谢迎林	
审 核 EXAMINED BY	徐 彬	徐彬	
项目负责 PROJECT CHIEF	林锦帆	林锦帆	
专业负责 SPECIALTY CHIEF	林锦帆	林锦帆	
校 对 CHECKED BY	范 浩	范浩	
设 计 DESIGNED BY	唐方武	唐方武	
制 图 DRAWING BY	唐方武	唐方武	
图号 DRAWING NO. P-13			
业务号 JOB NO. 业务号			
出图日期 DATE 2025-8-06			
专 业 DISCIPLINE	建筑	设计阶段 STAGE	施工图
比 例 SCALE		规 格 SIZE	
条形码、二维码 BARCODE, QR CODE			

编号	块缩略图	块名称
1		五孔插座
2		防水插座
3		网络插座
4		接线面板
5		暗藏灯带

版权所有，不得复制、套用。
ALL RIGHTS RESERVED, DON'T COPIED, REPRODUCED.



中联合创设计有限公司
CHINA UNITED CREATIVE DESIGN CO. LTD

■ 建筑行业（建筑工程）甲级 A122009183

会签栏 COUNTER SIGNATURE

建 筑 ARCHI.		电 气 ELEC.	
结 构 STRUCT.		暖 通 HVAC.	
给 排 水 PLUMBING			

签章区 STAMP AREA

版次 NO.	修改内容 DESCRIPTION	日期 DATE
-----------	---------------------	------------

建设单位 CLIENT

广州医科大学附属第五医院

项目名称 PROJECT

广州医科大学附属第五医院
名医工作室装修改造项目

图纸名称 TITLE

给排水点位图

审 定 APPROVED BY	谢迎林	谢迎林
审 核 EXAMINED BY	徐 彬	徐彬
项目负责 PROJECT CHIEF	林锦帆	林锦帆
专业负责 SPECIALTY CHIEF	林锦帆	林锦帆
校 对 CHECKED BY	范 浩	范浩
设 计 DESIGNED BY	唐方武	唐方武
制 图 DRAWING BY	唐方武	唐方武


图号 DRAWING NO. P-14

业务号 JOB NO. 业务号

出图日期 DATE 2025-8-06

专 业 DISCIPLINE	建筑	设计阶段 STAGE	施工图
比 例 SCALE		规 格 SIZE	


条形码、二维码 BARCODE, QR CODE

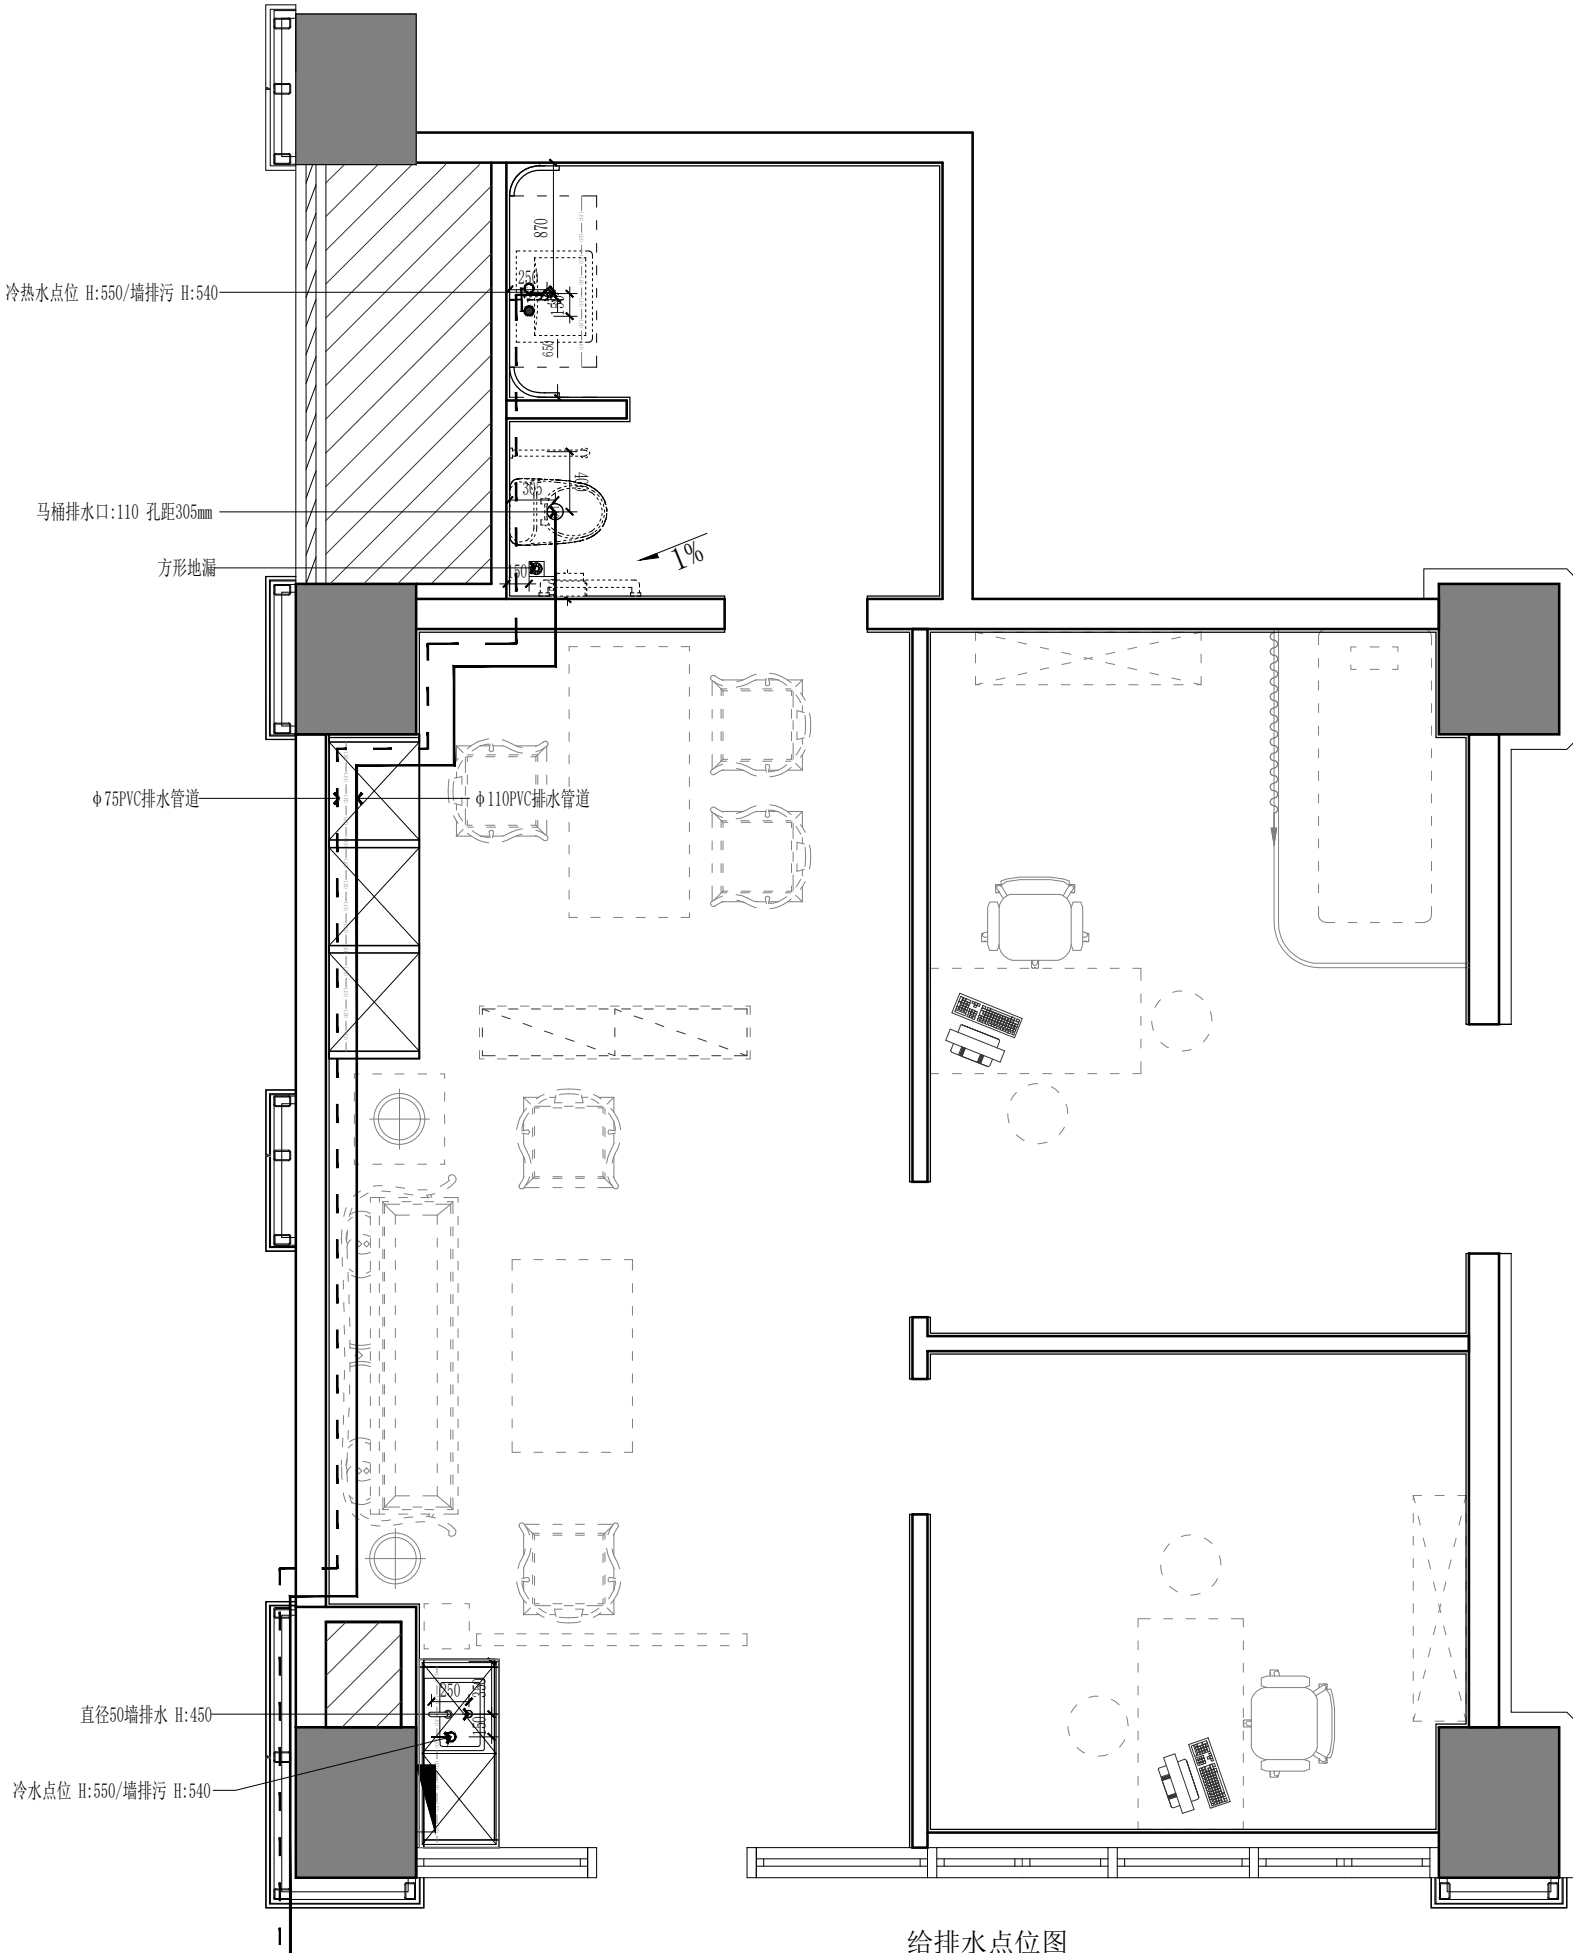

给排水点位图

SCALE 1:50

编号	块缩略图	块名称	备注:
1	♀	冷水点位	1. 马桶下水预留口直径110mm, 如洁具要求与本图不符, 则以洁具要求作出调整。
2	♂	冷热水点位	2. 洗手台下水预留口直径50mm。
3	⊗	方形地漏	3. 地漏下水预留口直径50mm。
4	⊙	直径50排污口	4. 排气预留口详见建筑设计院相关图纸。
5	⊙	直径75排污口	5. 给水管主管处安装阀门。
6	⊙	直径110排污口	6. 排水各支管拟现有布局是接至预留主管。
7	- - -	Φ75PVC管	7. 所有地漏、洗脸盆均加存水弯。
8	—	Φ100PVC管	8. 所有三通、弯头等均为顺水弯。
9			9. 图中标明的尺寸均为建筑完成面净空尺寸。 (所需实际厚度与误差按现场需要调整)

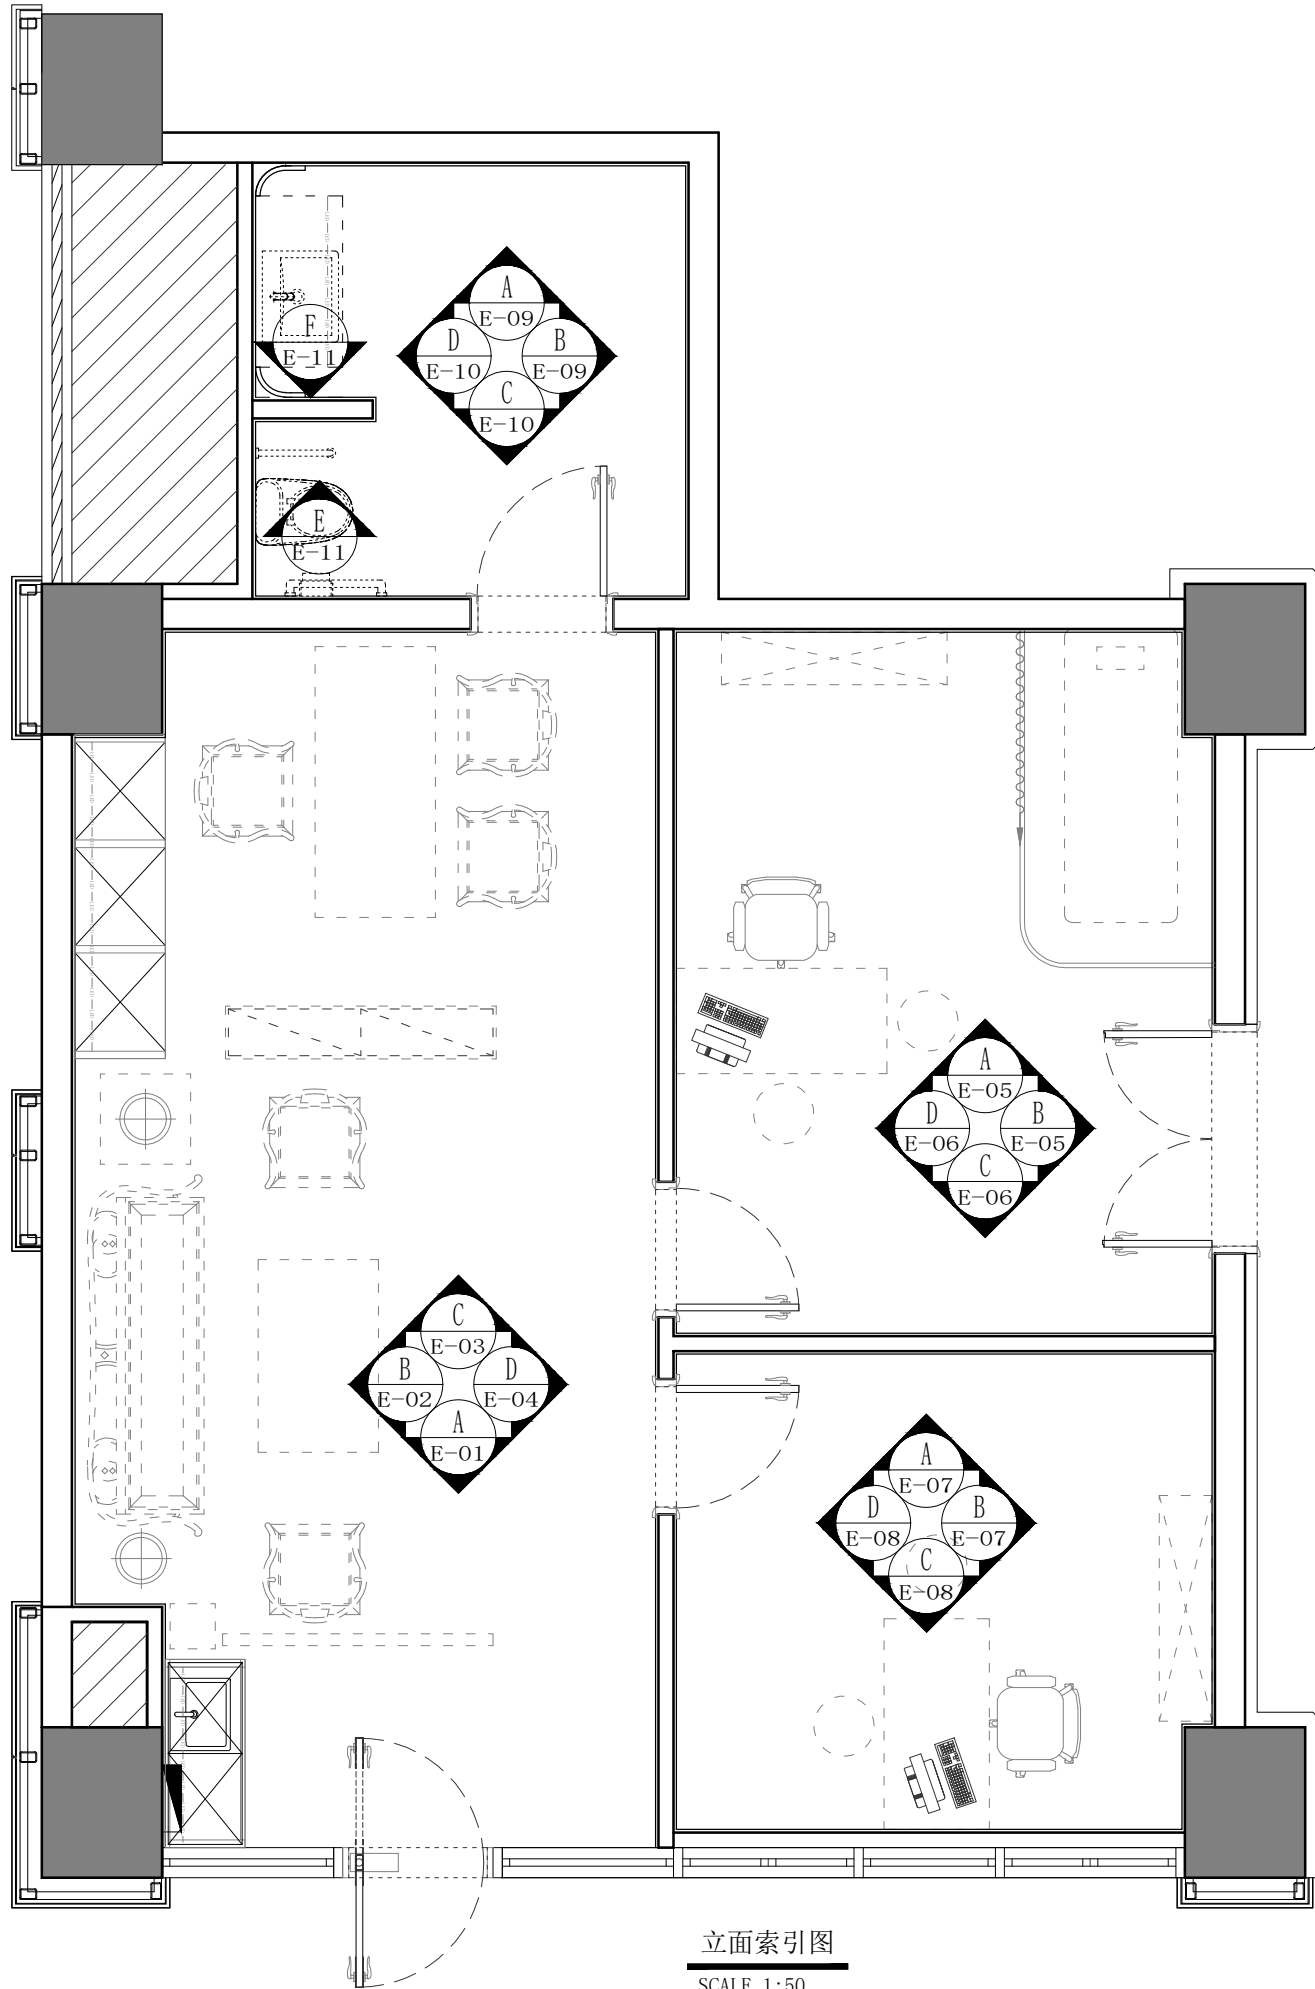

立面索引图

SCALE 1:50

版权所有，不得复制、套用。
ALL RIGHTS RESERVED, DON'T COPIED, REPRODUCED.



中联合创设计有限公司
CHINA UNITED CREATIVE DESIGN CO. LTD

■ 建筑行业（建筑工程）甲级 A122009183

会签栏 COUNTER SIGNATURE

建 筑 ARCHI.		电 气 ELEC.	
结 构 STRUCT.		暖 通 HVAC.	
给 排 水 PLUMBING			

签章区 STAMP AREA

版次 NO.	修改内容 DESCRIPTION	日期 DATE
-----------	---------------------	------------

建设单位 CLIENT

广州医科大学附属第五医院

项目名称 PROJECT

广州医科大学附属第五医院
名医工作室装修改造项目

图纸名称 TITLE

立面索引图

审 定 APPROVED BY	谢迎林	谢迎林
审 核 EXAMINED BY	徐 彬	徐彬
项目负责 PROJECT CHIEF	林锦帆	林锦帆
专业负责 SPECIALTY CHIEF	林锦帆	林锦帆
校 对 CHECKED BY	范 浩	范浩
设 计 DESIGNED BY	唐方武	唐方武
制 图 DRAWING BY	唐方武	唐方武


图号 DRAWING NO. P-15

业务号 JOB NO. 业务号


出图日期 DATE 2025-8-06

专 业 DISCIPLINE	建筑	设计阶段 STAGE	施工图
比 例 SCALE		规 格 SIZE	

条形码、二维码 BARCODE, QR CODE

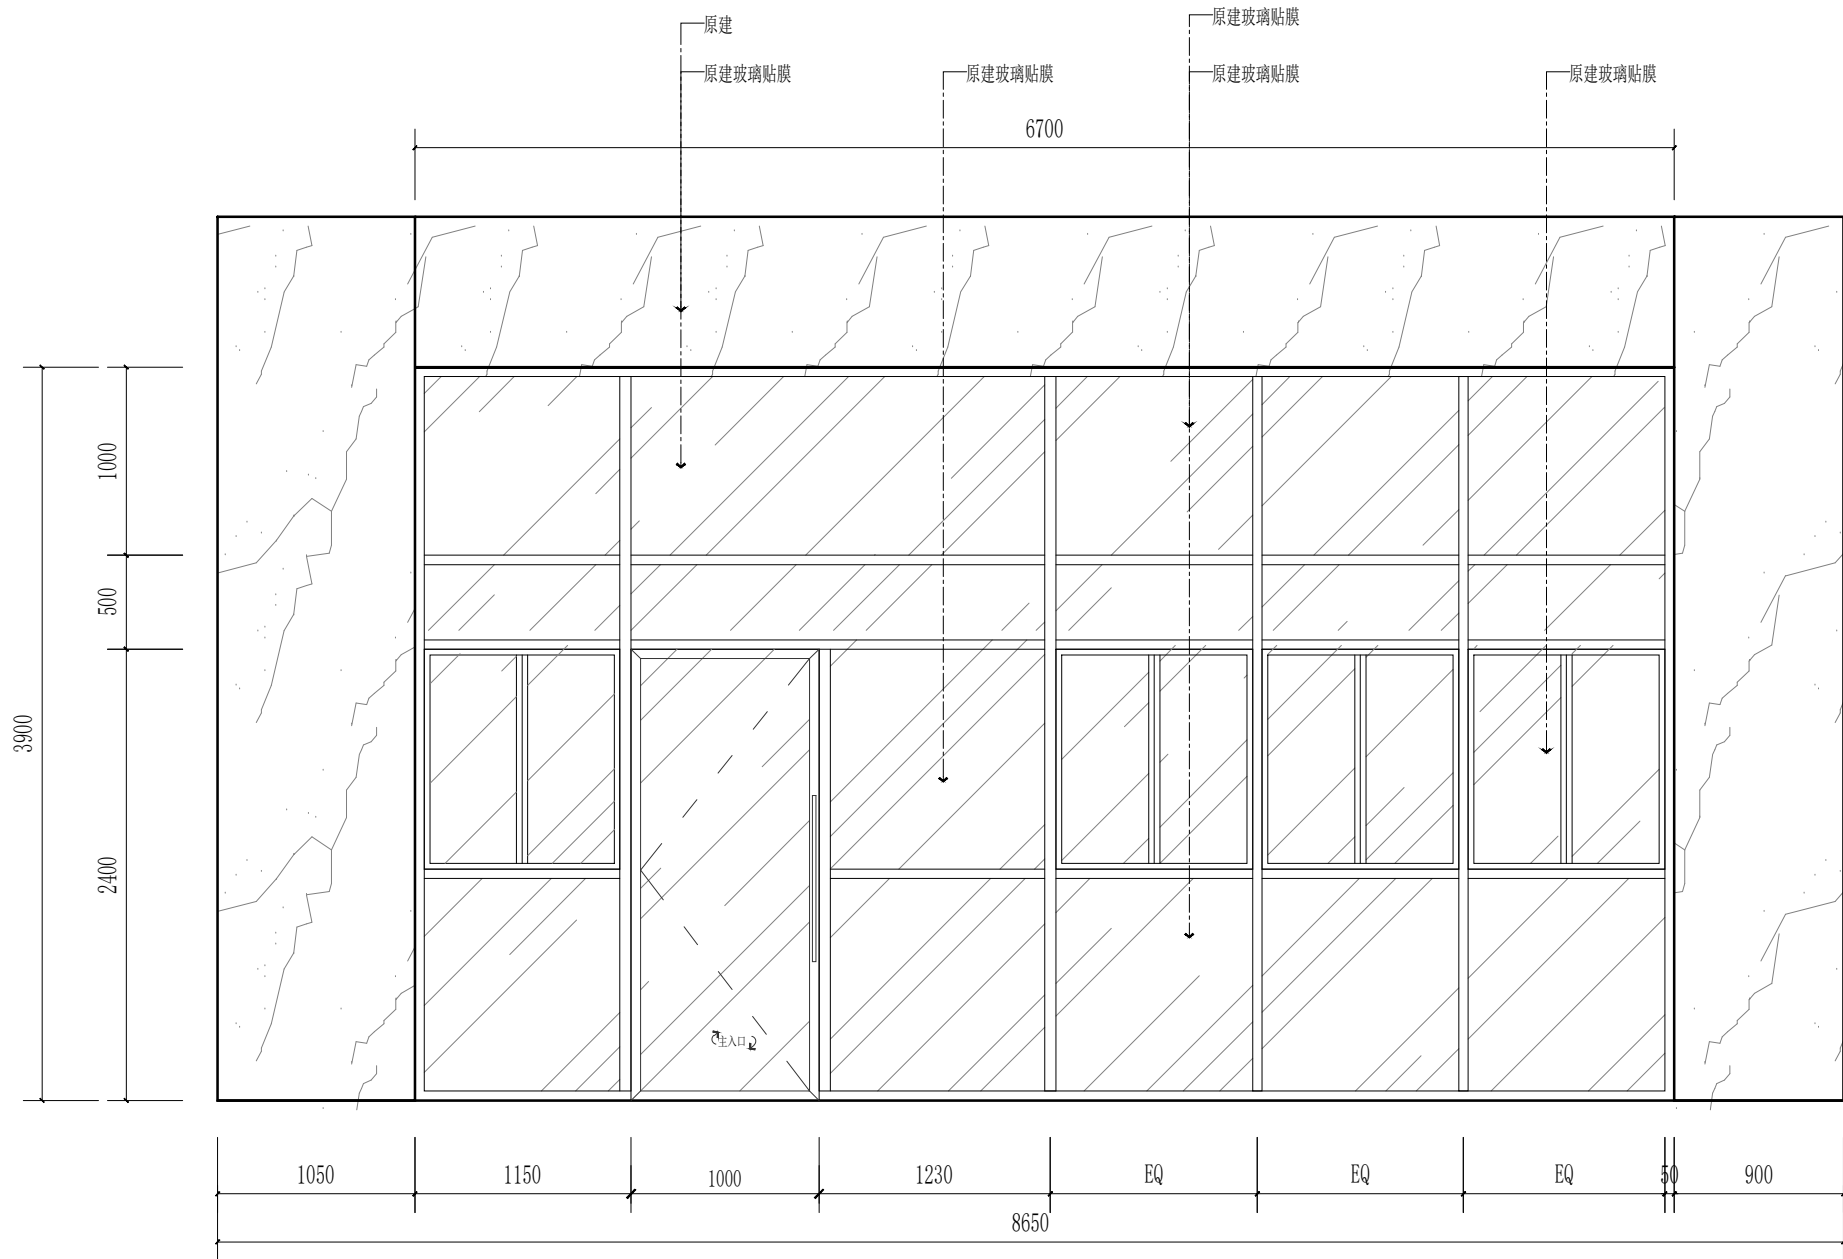

01 外墙立面图
P-16 SCALE 1:40

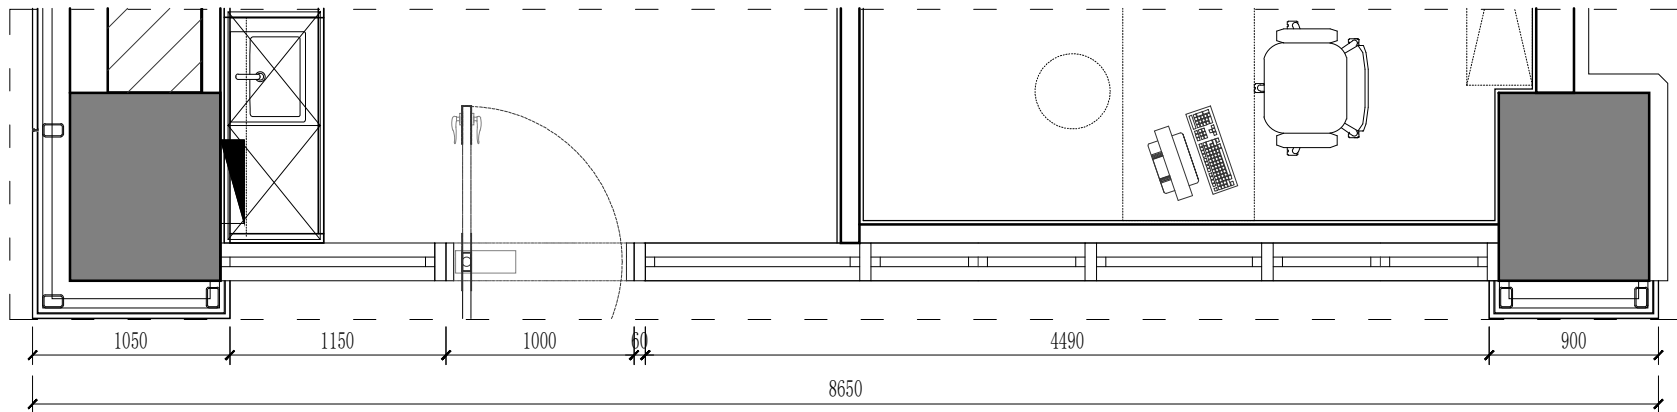

外墙平面图
SCALE 1:40

版权所有，不得复制、套用。
ALL RIGHTS RESERVED, DON'T COPIED, REPRODUCED.



中联合创设计有限公司
CHINA UNITED CREATIVE DESIGN CO. LTD

■ 建筑行业（建筑工程）甲级 A122009183

会签栏 COUNTER SIGNATURE

建 筑 ARCHI.		电 气 ELEC.	
结 构 STRUCT.		暖 通 HVAC.	
给 排 水 PLUMBING			

签章区 STAMP AREA

版次 NO.	修改内容 DESCRIPTION	日期 DATE
-----------	---------------------	------------

建设单位 CLIENT

广州医科大学附属第五医院

项目名称 PROJECT

广州医科大学附属第五医院
名医工作室装修改造项目

图纸名称 TITLE

外墙立面图

审 定 APPROVED BY	谢迎林	谢迎林
审 核 EXAMINED BY	徐 彬	徐彬
项目负责 PROJECT CHIEF	林锦帆	林锦帆
专业负责 SPECIALTY CHIEF	林锦帆	林锦帆
校 对 CHECKED BY	范 浩	范浩
设 计 DESIGNED BY	唐方武	唐方武
制 图 DRAWING BY	唐方武	唐方武

图号 DRAWING NO. W-01

业务号 JOB NO. 业务号

出图日期 DATE 2025-8-06

专 业 DISCIPLINE	建筑	设计阶段 STAGE	施工图
比 例 SCALE		规 格 SIZE	

条形码, 二维码 BARCODE, QR CODE

版权所有，不得复制、套用。
ALL RIGHTS RESERVED, DON'T COPIED, REPRODUCED.



中联合创设计有限公司
CHINA UNITED CREATIVE DESIGN CO. LTD

■ 建筑行业（建筑工程）甲级 A122009183

会签栏 COUNTER SIGNATURE

建 筑 ARCHI.		电 气 ELEC.	
结 构 STRUCT.		暖 通 HVAC.	
给 排 水 PLUMBING			

签章区 STAMP AREA

版次 NO.	修改内容 DESCRIPTION	日期 DATE
-----------	---------------------	------------

建设单位 CLIENT

广州医科大学附属第五医院

项目名称 PROJECT

广州医科大学附属第五医院
名医工作室装修改造项目

图纸名称 TITLE

原建外墙立面图

审 定 APPROVED BY	谢迎林	谢迎林
审 核 EXAMINED BY	徐 彬	徐彬
项目负责 PROJECT CHIEF	林锦帆	林锦帆
专业负责 SPECIALTY CHIEF	林锦帆	林锦帆
校 对 CHECKED BY	范 浩	范浩
设 计 DESIGNED BY	唐方武	唐方武
制 图 DRAWING BY	唐方武	唐方武


图号 DRAWING NO. W-02

业务号 JOB NO. 业务号

出图日期 DATE 2025-8-06

专 业 DISCIPLINE	建筑	设计阶段 STAGE	施工图
比 例 SCALE		规 格 SIZE	

条形码, 二维码 BARCODE, QR CODE

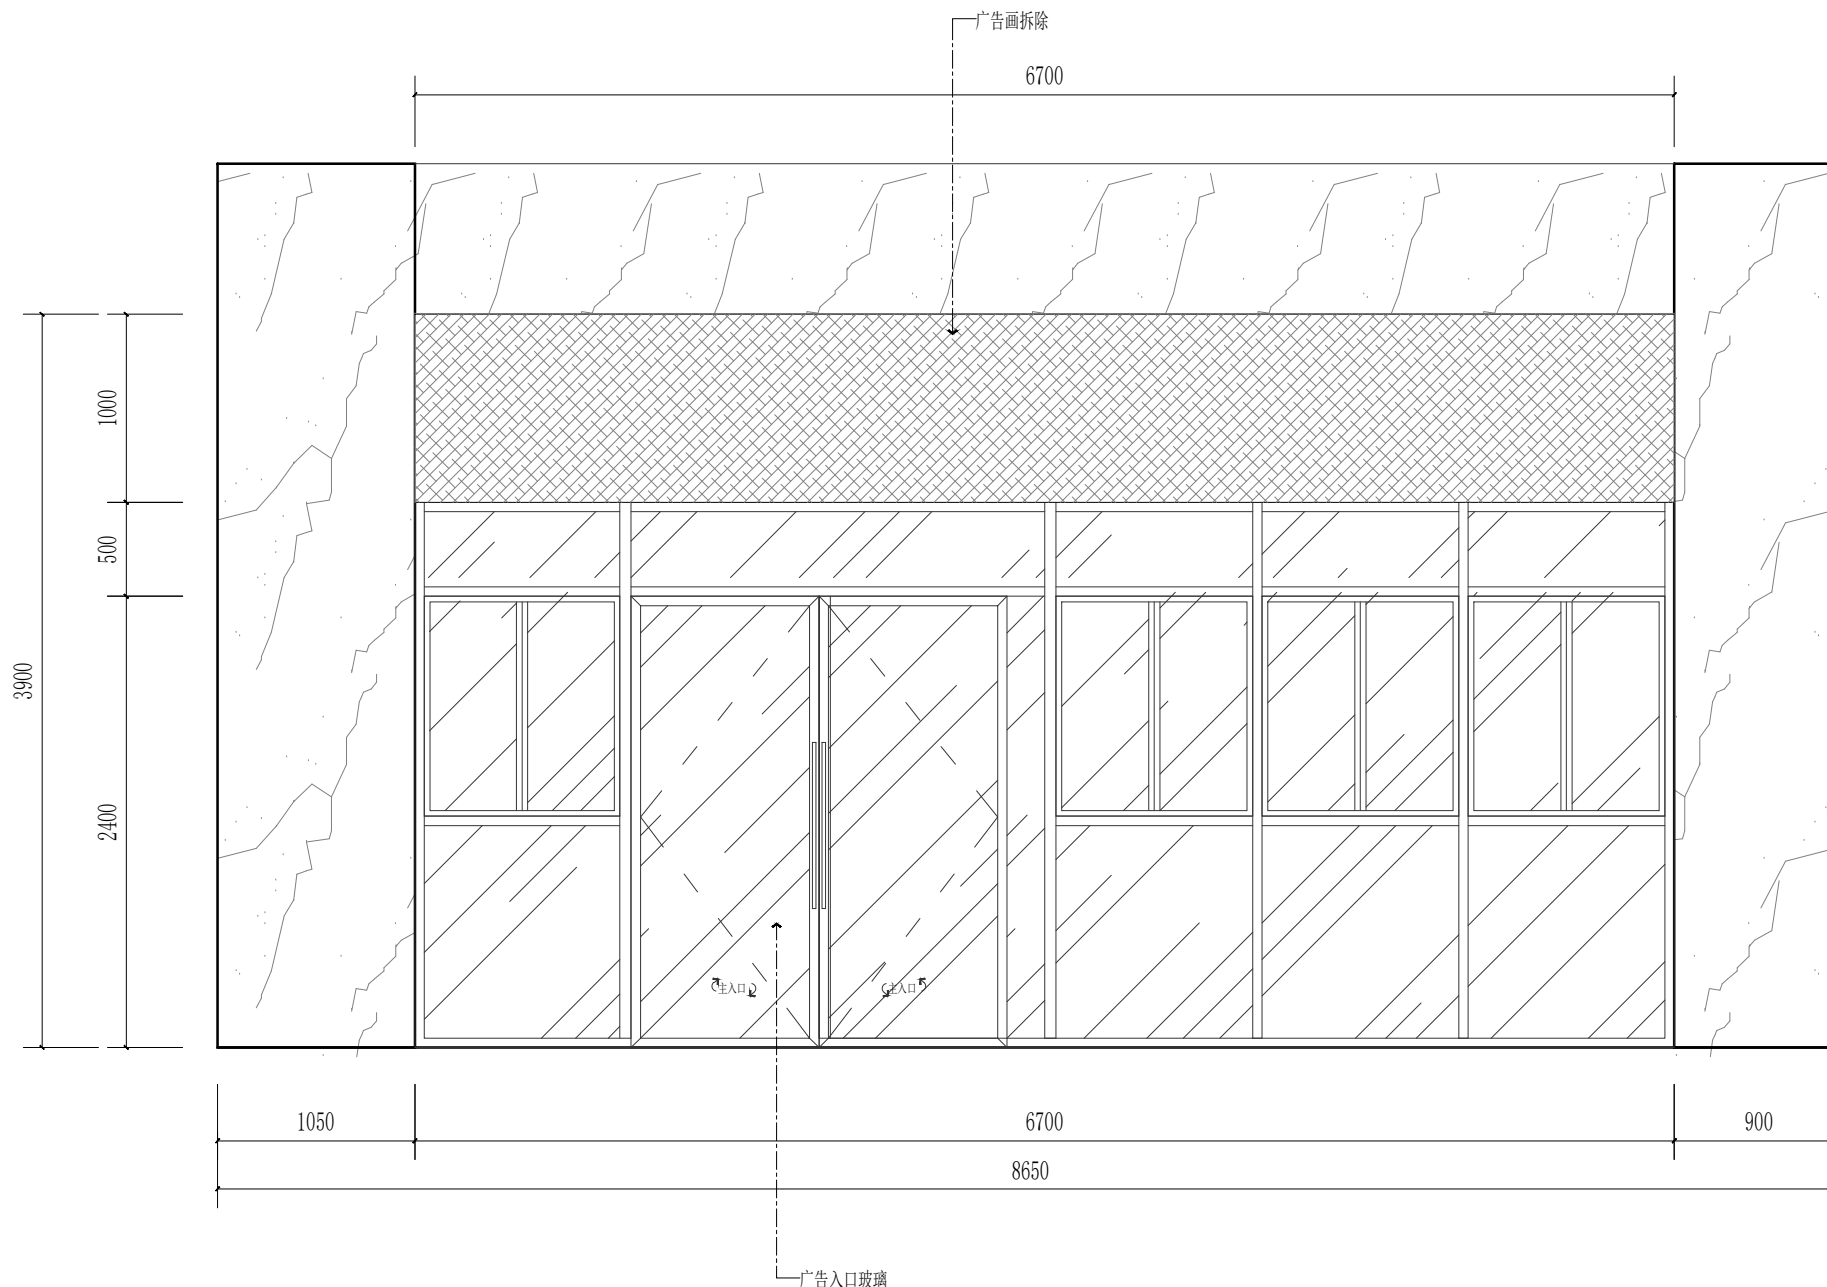

原建外墙立面图

SCALE 1:40

版权所有，不得复制、套用。
ALL RIGHTS RESERVED, DON'T COPIED, REPRODUCED.



中联合创设计有限公司
CHINA UNITED CREATIVE DESIGN CO. LTD

■ 建筑行业（建筑工程）甲级 A122009183

会签栏 COUNTER SIGNATURE

建 筑 ARCHI.		电 气 ELEC.	
结 构 STRUCT.		暖 通 HVAC.	
给 排 水 PLUMBING			

签章区 STAMP AREA

版次 NO.	修改内容 DESCRIPTION	日期 DATE
-----------	---------------------	------------

建设单位 CLIENT

广州医科大学附属第五医院

项目名称 PROJECT

广州医科大学附属第五医院
名医工作室装修改造项目

图纸名称 TITLE

接待区立面图

审 定 APPROVED BY	谢迎林	谢迎林
审 核 EXAMINED BY	徐 彬	徐彬
项目负责 PROJECT CHIEF	林锦帆	林锦帆
专业负责 SPECIALTY CHIEF	林锦帆	林锦帆
校 对 CHECKED BY	范 浩	范浩
设 计 DESIGNED BY	唐方武	唐方武
制 图 DRAWING BY	唐方武	唐方武


图号 DRAWING NO. E-01

业务号 JOB NO. 业务号


出图日期 DATE 2025-8-06

专 业 DISCIPLINE	建筑	设计阶段 STAGE	施工图
比 例 SCALE		规 格 SIZE	

条形码, 二维码 BARCODE, QR CODE

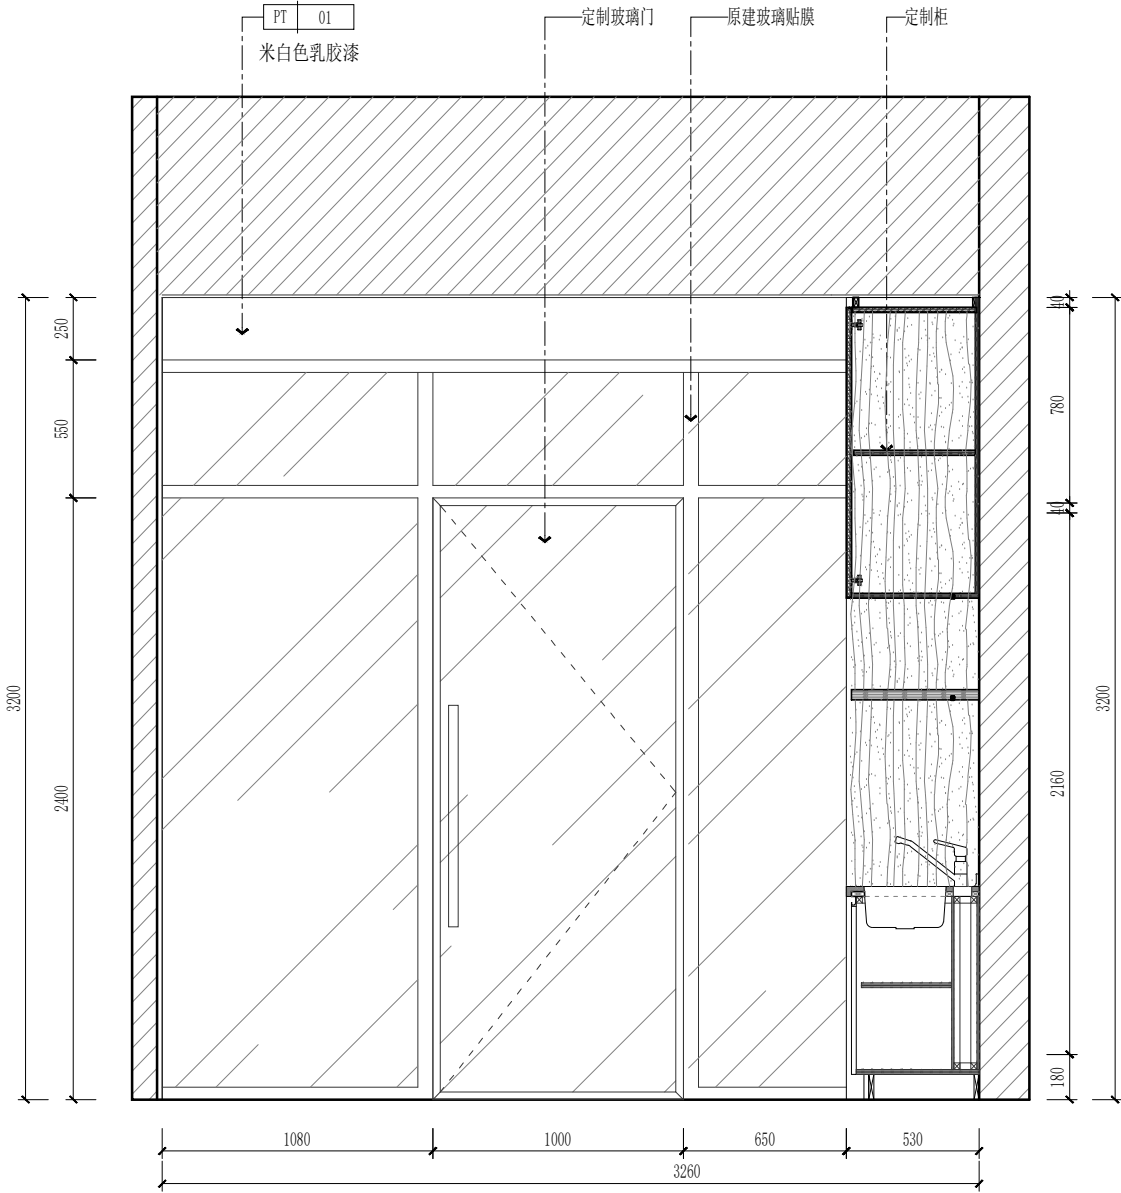

A 接待区立面图
P-16 SCALE 1:30

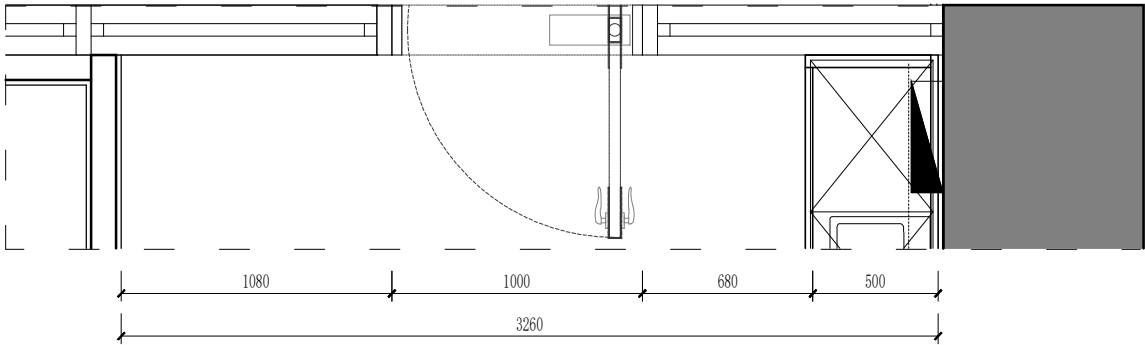

接待区平面图
SCALE 1:30

版权所有，不得复制、套用。
ALL RIGHTS RESERVED, DON'T COPIED, REPRODUCED.



中联合创设计有限公司
CHINA UNITED CREATIVE DESIGN CO., LTD.

■ 建筑行业 (建筑工程) / 甲级 A122009183

会签栏 COUNTER SIGNATURE

建 筑 ARCHT.		电 气 ELEC.	
结 构 STRUCT.		暖 通 HVAC.	
给 排 水 PLUMBING			

签章区 STAMP AREA

版次 NO.	修改内容 DESCRIPTION	日期 DATE

建设单位 CLIENT

广州医科大学附属第五医院

项目名称 PROJECT

广州医科大学附属第五医院
名医工作室装修改造项目

图纸名称 TITLE

接待区立面图

审 定 APPROVED BY	谢迎林	谢迎林
审 核 EXAMINED BY	徐 彬	徐彬
项目负责 PROJECT CHIEF	林锦帆	林锦帆
专业负责 SPECIALTY CHIEF	林锦帆	林锦帆
校 对 CHECKED BY	范 浩	范浩
设 计 DESIGNED BY	唐方武	唐方武
制 图 DRAWING BY	唐方武	唐方武


图号 DRAWING NO. E-02

业务号 JOB NO. 业务号


出图日期 DATE 2025-8-06

专 业 DISCIPLINE	建筑	设计阶段 STAGE	施工图
比 例 SCALE		规 格 SIZE	

条形码, 二维码 BARCODE, QR CODE

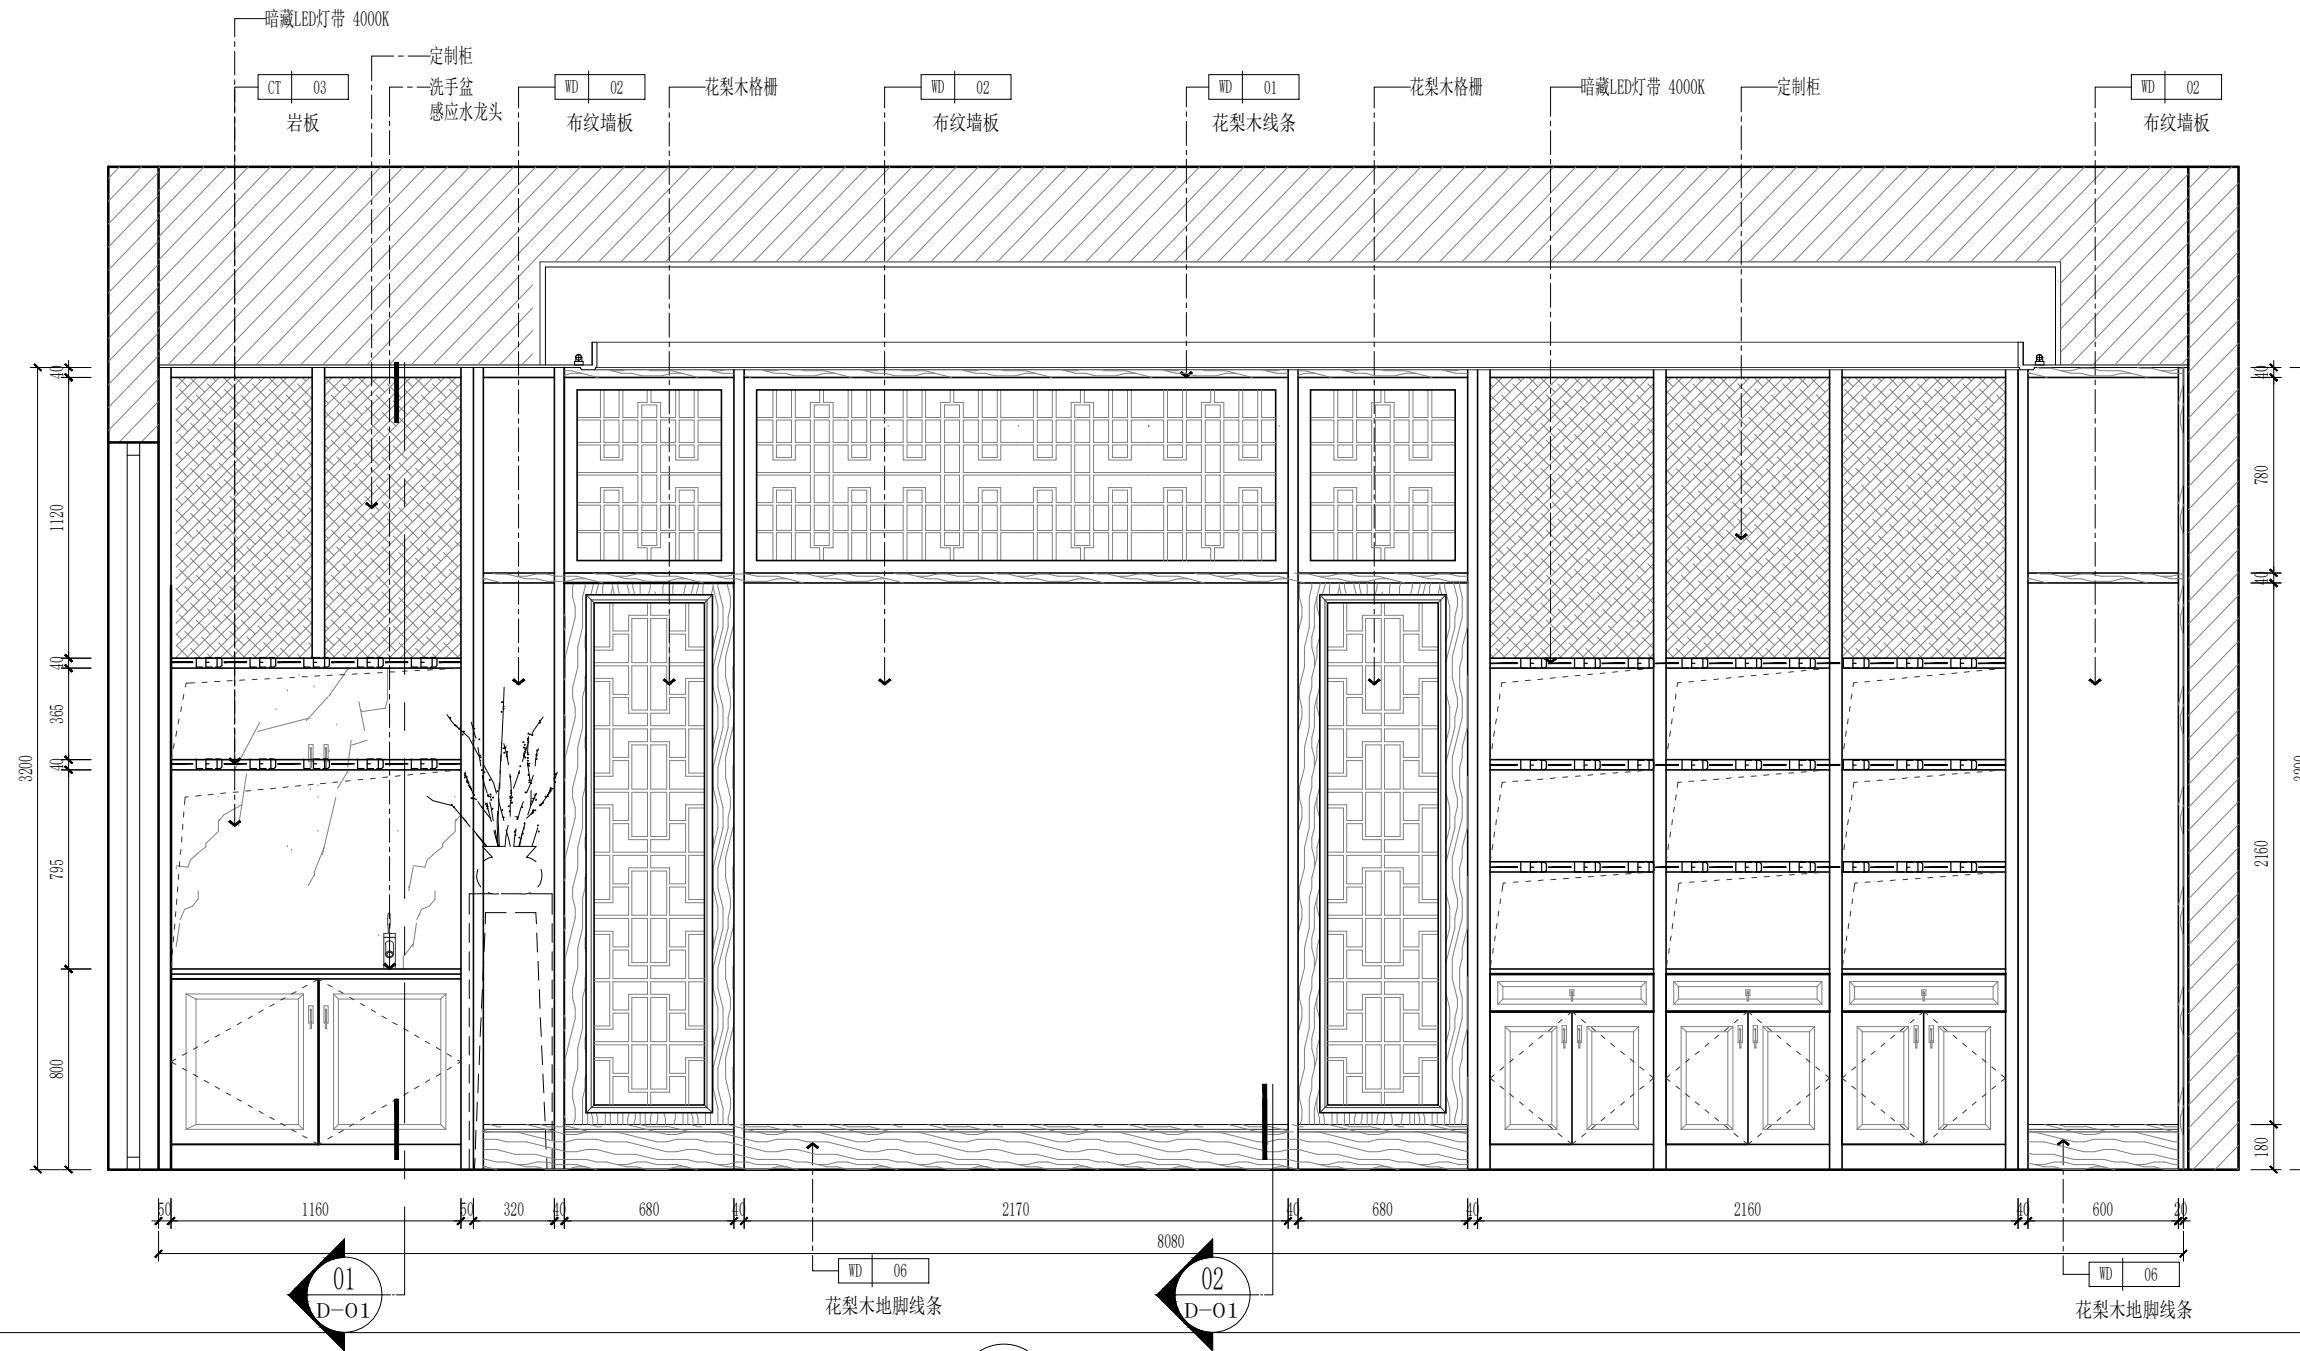

B 接待区立面图
P-16 SCALE 1:30

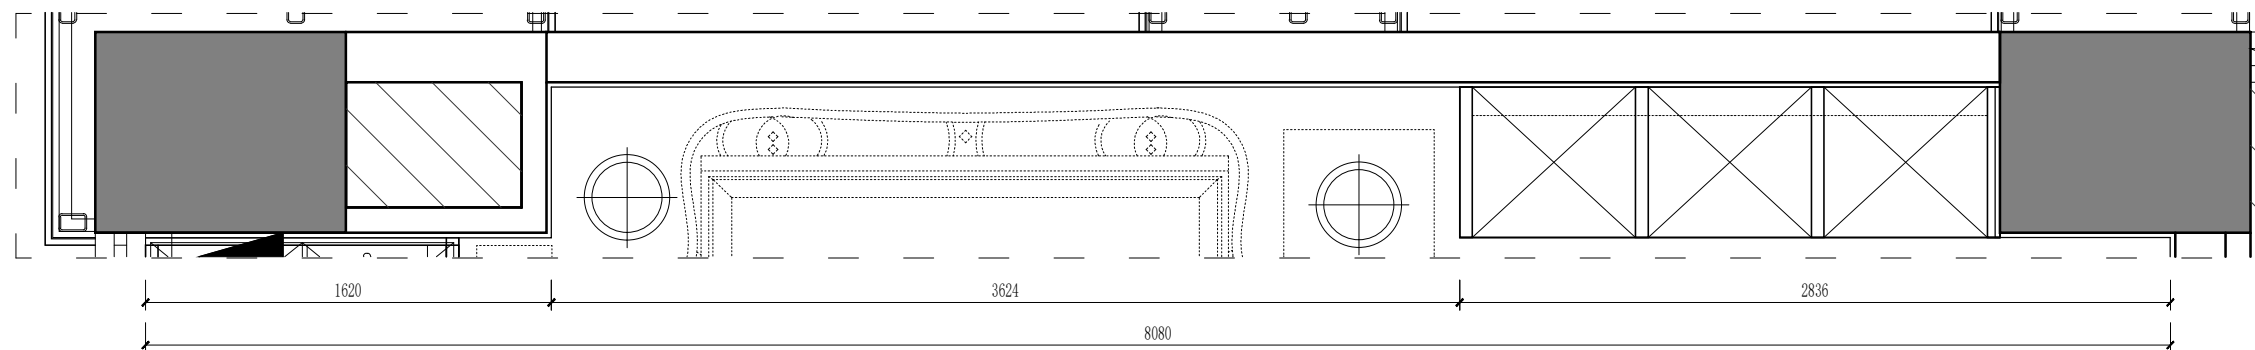

接待区平面图
SCALE 1:30

版权所有，不得复制、套用。
ALL RIGHTS RESERVED, DON'T COPIED, REPRODUCED.



中联合创设计有限公司
CHINA UNITED CREATIVE DESIGN CO. LTD

■ 建筑行业（建筑工程）甲级 A122009183

会签栏 COUNTER SIGNATURE

建 筑 ARCHI.		电 气 ELEC.	
结 构 STRUCT.		暖 通 HVAC.	
给 排 水 PLUMBING			

签章区 STAMP AREA

版次 NO.	修改内容 DESCRIPTION	日期 DATE
-----------	---------------------	------------

建设单位 CLIENT

广州医科大学附属第五医院

项目名称 PROJECT

广州医科大学附属第五医院
名医工作室装修改造项目

图纸名称 TITLE

洗手台剖面图

审 定 APPROVED BY	谢迎林	谢迎林
审 核 EXAMINED BY	徐 彬	徐彬
项目负责 PROJECT CHIEF	林锦帆	林锦帆
专业负责 SPECIALTY CHIEF	林锦帆	林锦帆
校 对 CHECKED BY	范 浩	范浩
设 计 DESIGNED BY	唐方武	唐方武
制 图 DRAWING BY	唐方武	唐方武


图号 DRAWING NO. D-01

业务号 JOB NO. 业务号


出图日期 DATE 2025-8-06

专 业 DISCIPLINE	建筑	设计阶段 STAGE	施工图
比 例 SCALE		规 格 SIZE	


条形码, 二维码 BARCODE, QR CODE

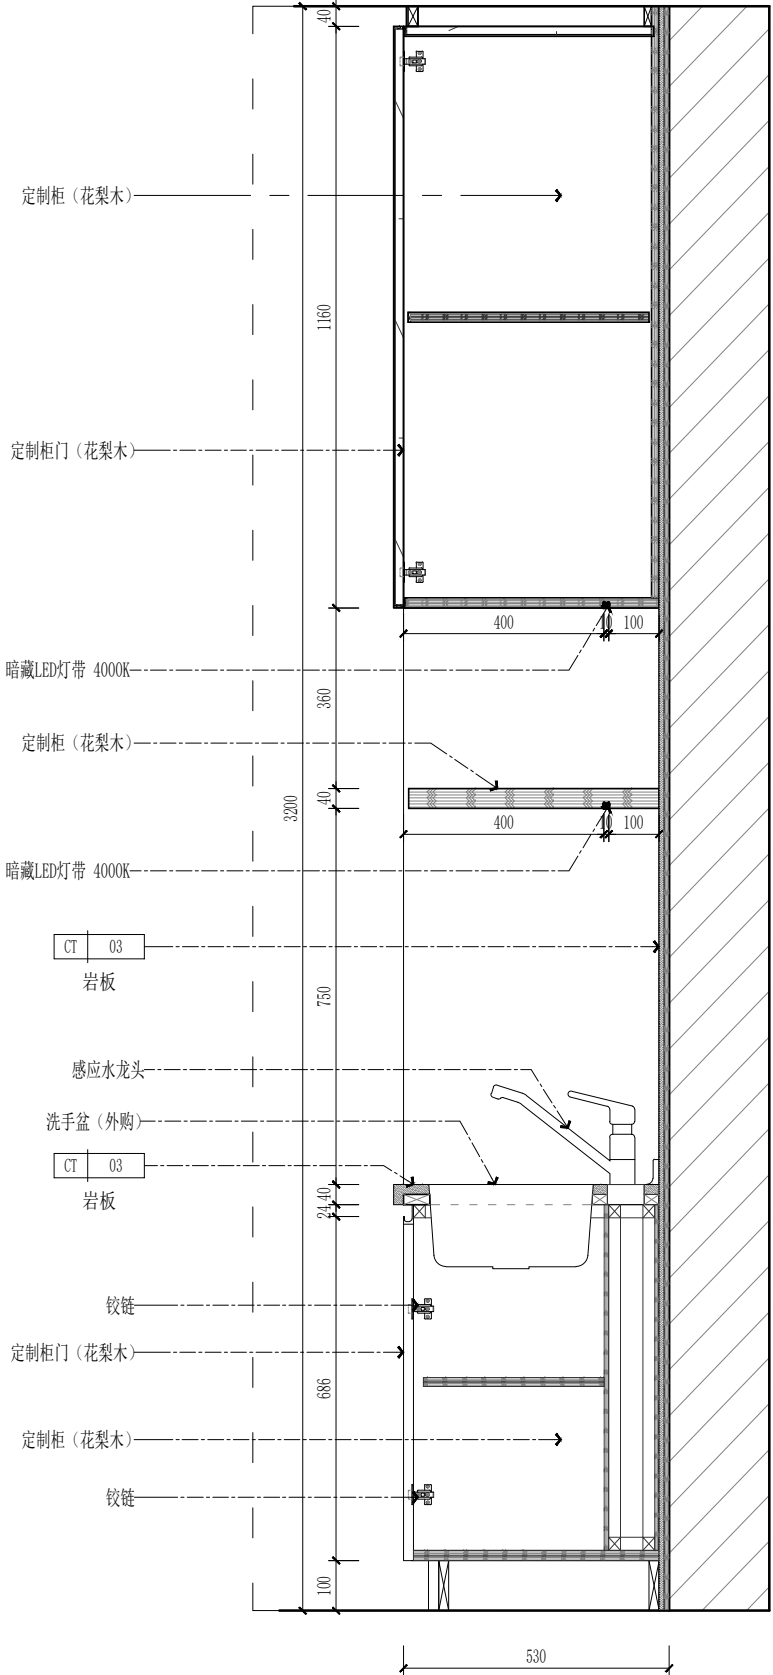


01 洗手台剖面图
E-02 SCALE 1:15

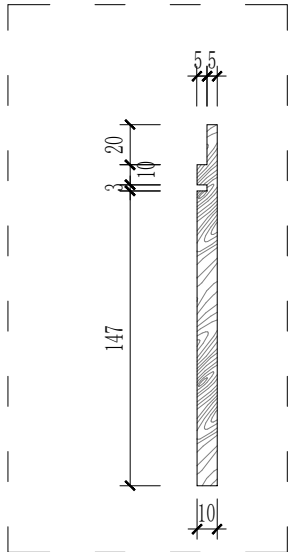

02 地脚线剖面详图
E-02 SCALE 1:15

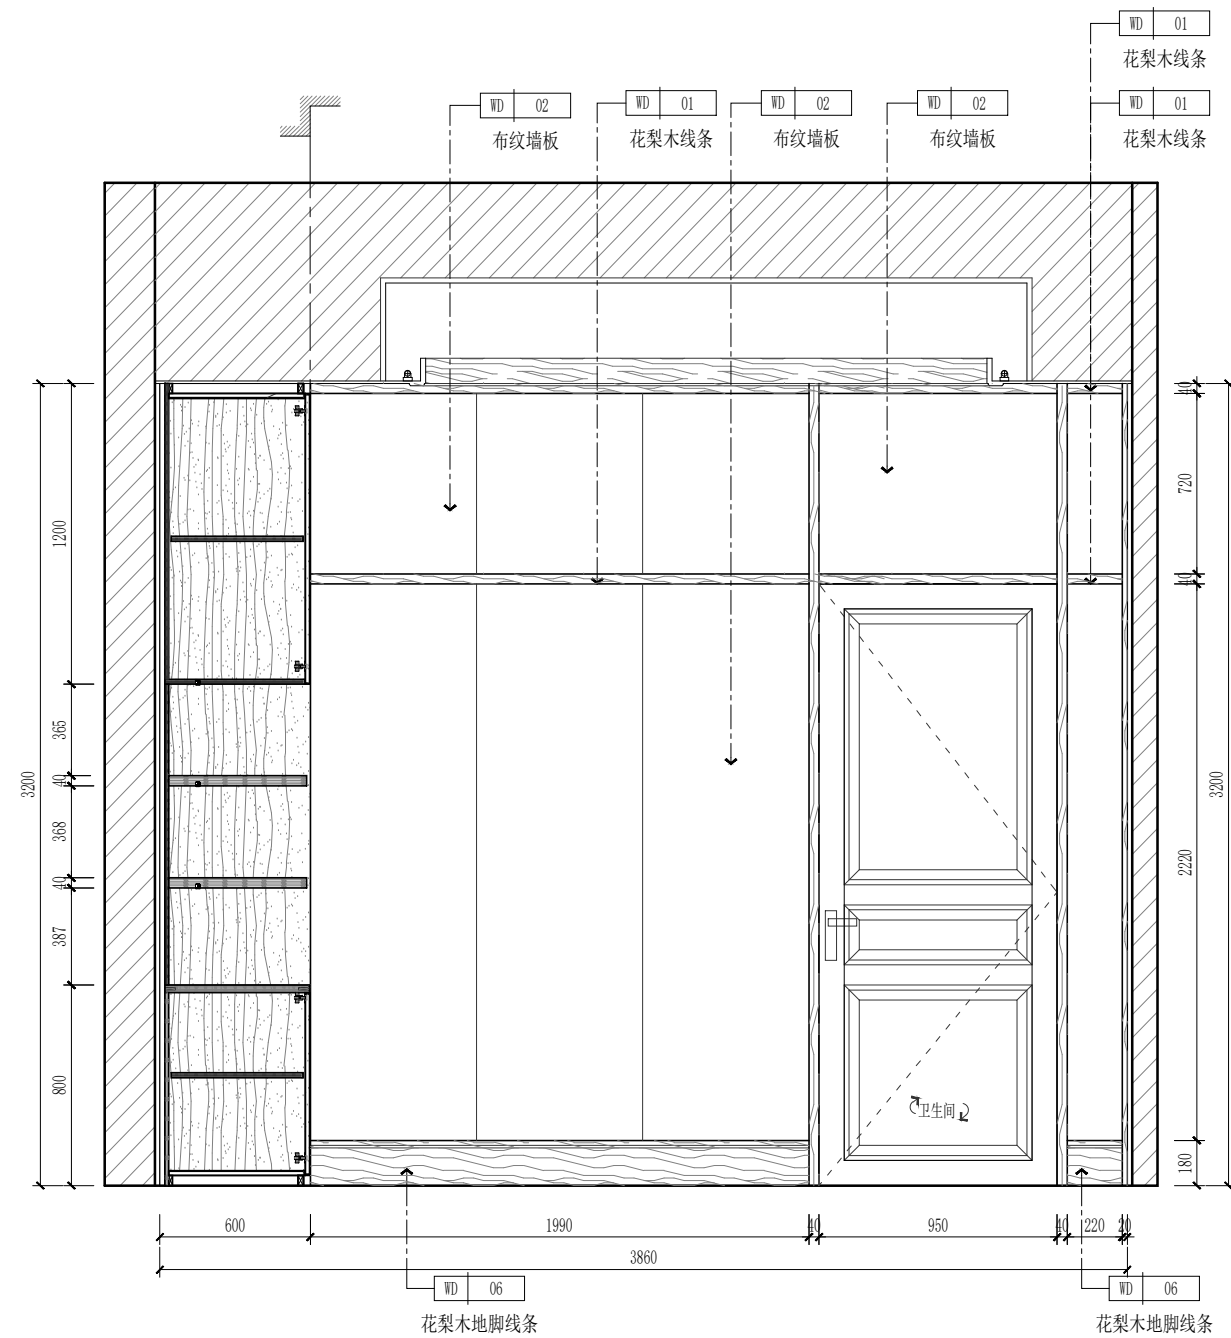

C 接待区立面图
P-16 SCALE 1:30

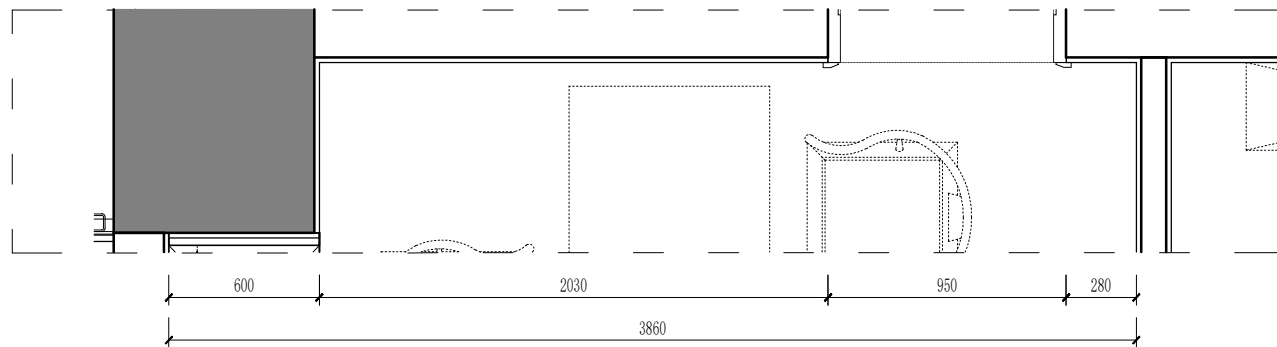

接待区平面图
SCALE 1:30

版权所有，不得复制、套用。
ALL RIGHTS RESERVED, DON'T COPIED, REPRODUCED.



中联合创设计有限公司
CHINA UNITED CREATIVE DESIGN CO. LTD

■ 建筑行业（建筑工程）甲级 A122009183

会签栏 COUNTER SIGNATURE

建 筑 ARCHI.		电 气 ELEC.	
结 构 STRUCT.		暖 通 HVAC.	
给 排 水 PLUMBING			

签章区 STAMP AREA

版次 NO.	修改内容 DESCRIPTION	日期 DATE
-----------	---------------------	------------

建设单位 CLIENT

广州医科大学附属第五医院

项目名称 PROJECT

广州医科大学附属第五医院
名医工作室装修改造项目

图纸名称 TITLE

接待区立面图

审 定 APPROVED BY	谢迎林	谢迎林
审 核 EXAMINED BY	徐 彬	徐彬
项目负责 PROJECT CHIEF	林锦帆	林锦帆
专业负责 SPECIALTY CHIEF	林锦帆	林锦帆
校 对 CHECKED BY	范 浩	范浩
设 计 DESIGNED BY	唐方武	唐方武
制 图 DRAWING BY	唐方武	唐方武

图号 DRAWING NO. E-03

业务号 JOB NO. 业务号

出图日期 DATE 2025-8-06

专 业 DISCIPLINE	建筑	设计阶段 STAGE	施工图
比 例 SCALE		规 格 SIZE	

条形码, 二维码 BARCODE, QR CODE

版权所有，不得复制、套用。
ALL RIGHTS RESERVED, DON'T COPIED, REPRODUCED.



中联合创设计有限公司
CHINA UNITED CREATIVE DESIGN CO. LTD

■ 建筑行业（建筑工程）甲级 A122009183

会签栏 COUNTER SIGNATURE

建 筑 ARCH.		电 气 ELEC.	
结 构 STRUCT.		暖 通 HVAC.	
给 排 水 PLUMBING			

签章区 STAMP AREA

版次 NO.	修改内容 DESCRIPTION	日期 DATE
-----------	---------------------	------------

建设单位 CLIENT

广州医科大学附属第五医院

项目名称 PROJECT

广州医科大学附属第五医院
名医工作室装修改造项目

图纸名称 TITLE

接待区立面图

审 定 APPROVED BY	谢迎林	谢迎林
审 核 EXAMINED BY	徐 彬	徐彬
项目负责 PROJECT CHIEF	林锦帆	林锦帆
专业负责 SPECIALTY CHIEF	林锦帆	林锦帆
校 对 CHECKED BY	范 浩	范浩
设 计 DESIGNED BY	唐方武	唐方武
制 图 DRAWING BY	唐方武	唐方武


图号 DRAWING NO. E-04

业务号 JOB NO. 业务号


出图日期 DATE 2025-8-06

专 业 DISCIPLINE	建筑	设计阶段 STAGE	施工图
比 例 SCALE		规 格 SIZE	

条形码, 二维码 BARCODE, QR CODE

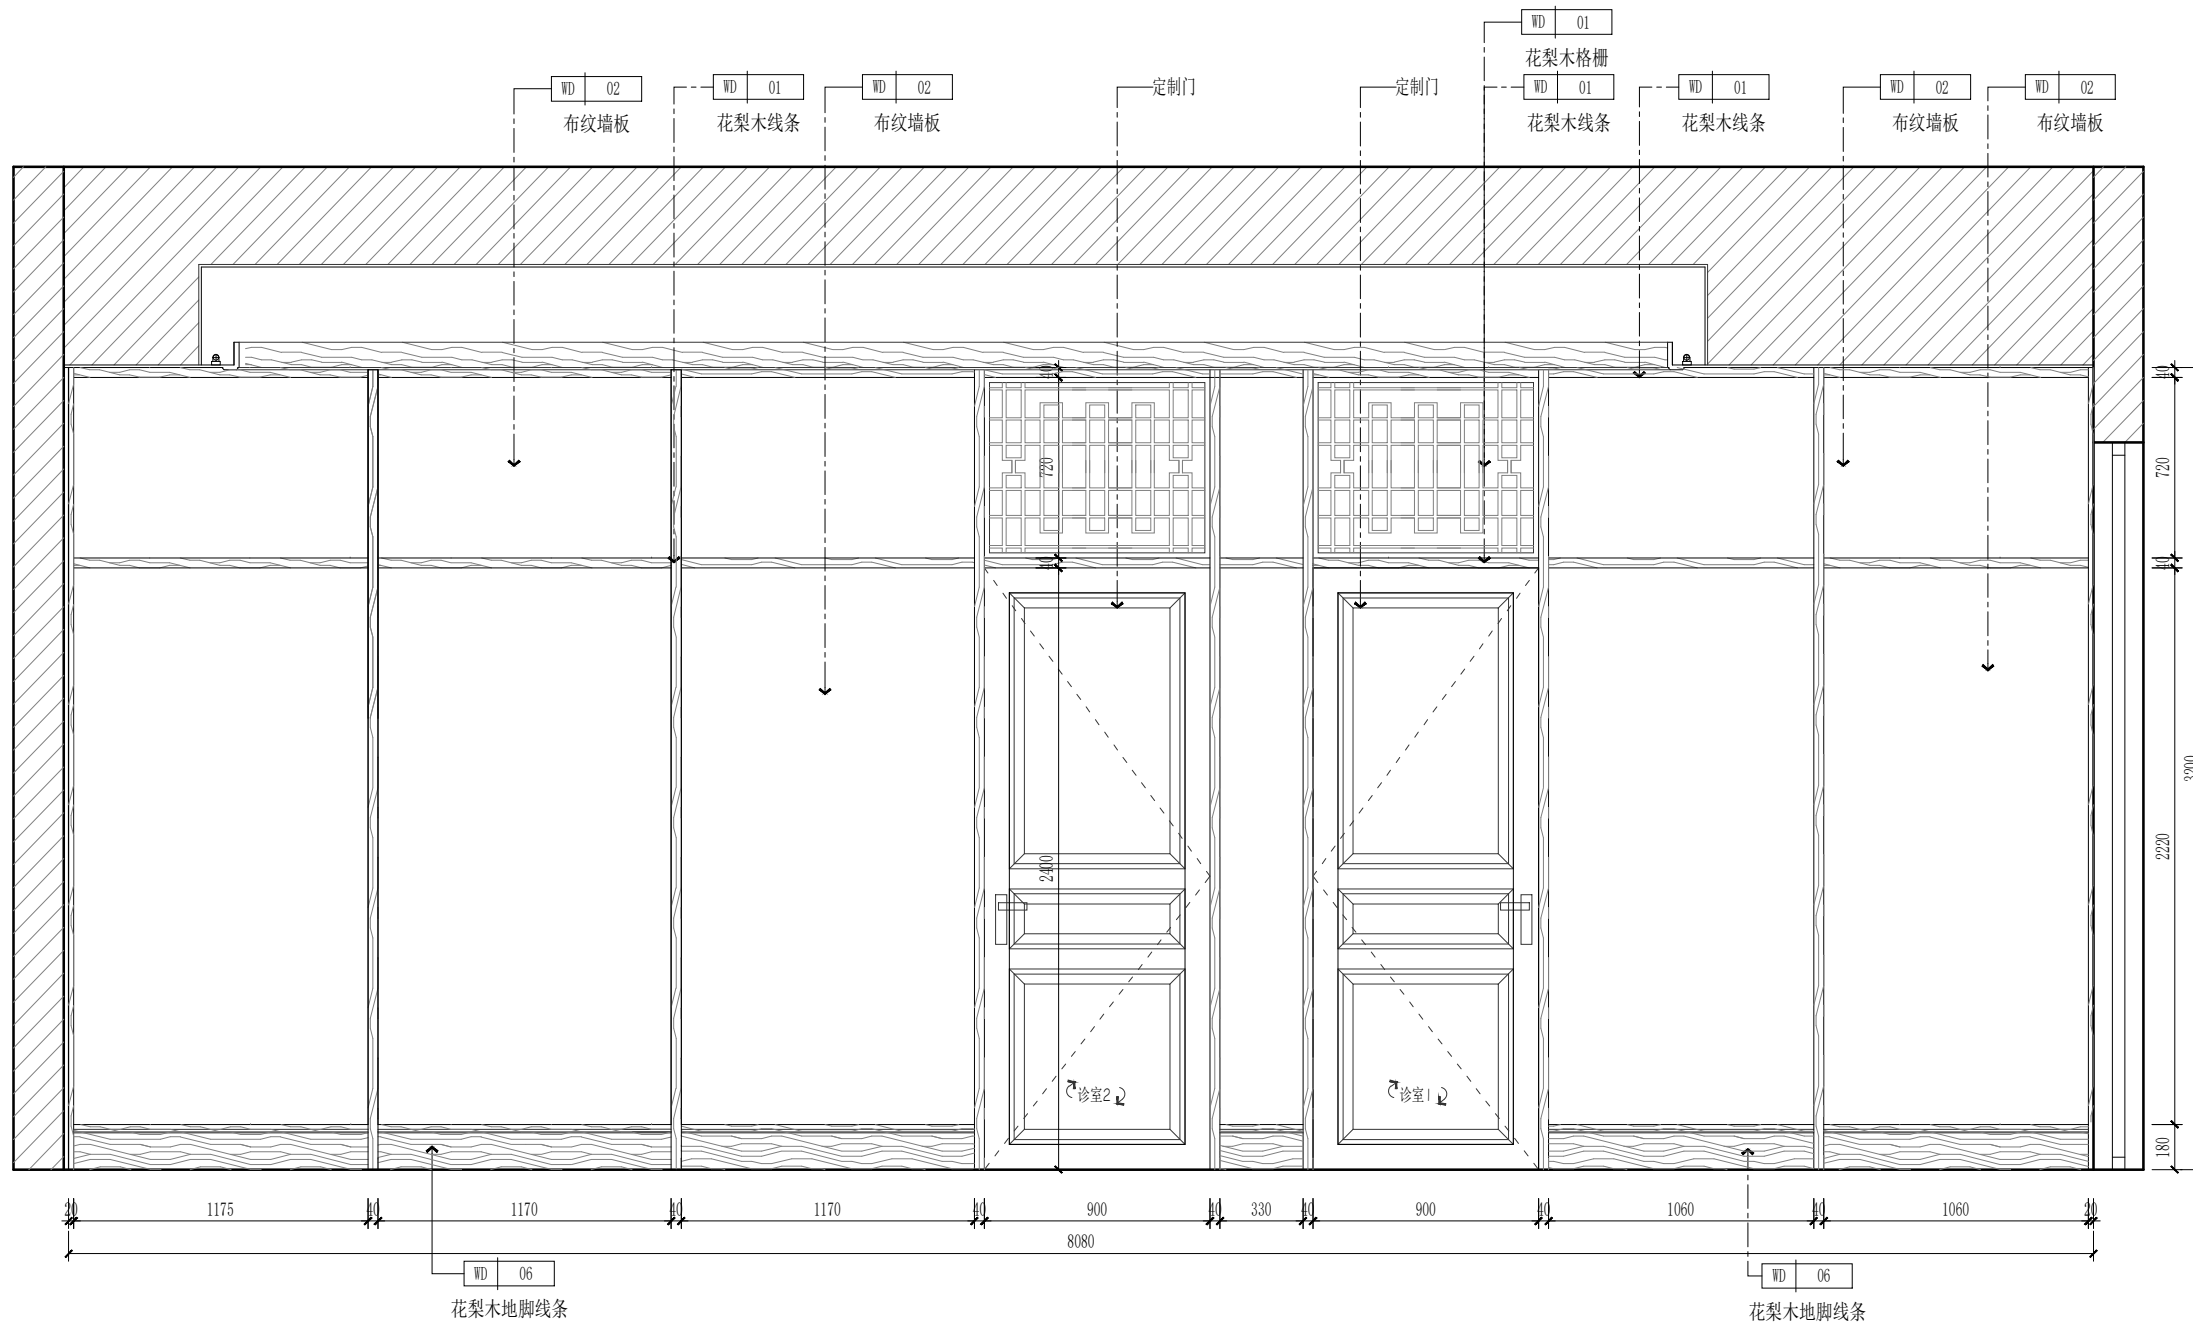

D 接待区立面图
P-16 SCALE 1:30

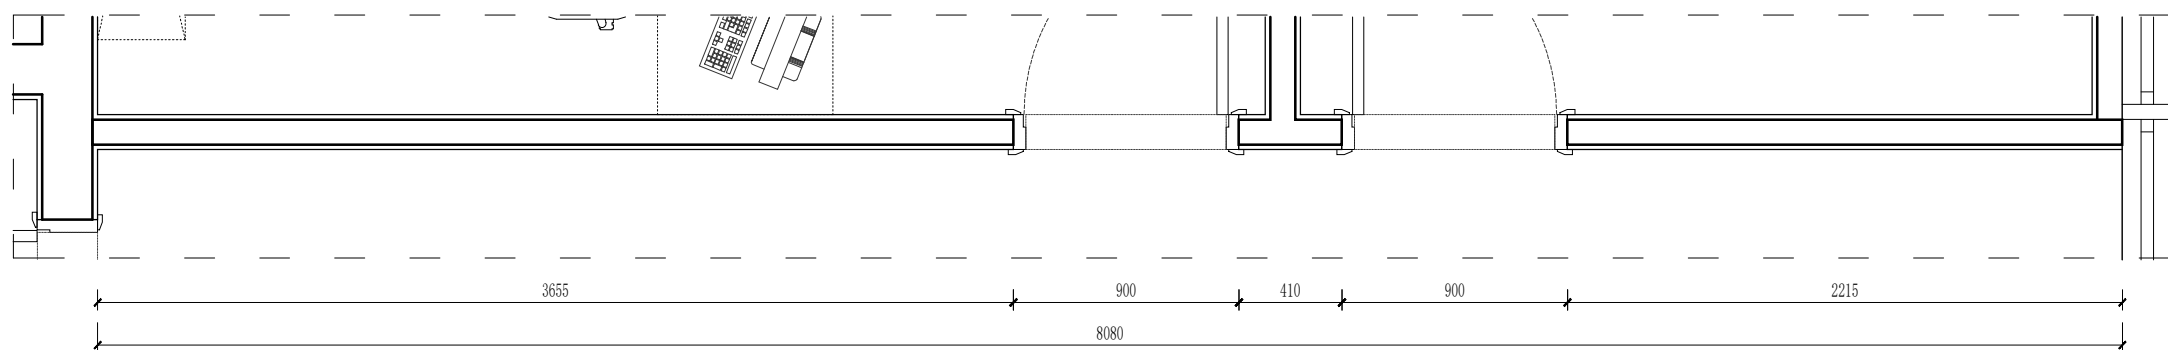

接待区平面图
SCALE 1:30

版权所有，不得复制、套用。
ALL RIGHTS RESERVED, DON'T COPIED, REPRODUCED.



中联合创设计有限公司
CHINA UNITED CREATIVE DESIGN CO. LTD

■ 建筑行业（建筑工程）甲级 A122009183

会签栏 COUNTER SIGNATURE

建 筑 ARCH.		电 气 ELEC.	
结 构 STRUCT.		暖 通 HVAC.	
给 排 水 PLUMBING			

签章区 STAMP AREA

版次 NO.	修改内容 DESCRIPTION	日期 DATE
-----------	---------------------	------------

建设单位 CLIENT

广州医科大学附属第五医院

项目名称 PROJECT

广州医科大学附属第五医院
名医工作室装修改造项目

图纸名称 TITLE

诊室2立面图

审 定 APPROVED BY	谢迎林	谢迎林
审 核 EXAMINED BY	徐 彬	徐彬
项目负责 PROJECT CHIEF	林锦帆	林锦帆
专业负责 SPECIALTY CHIEF	林锦帆	林锦帆
校 对 CHECKED BY	范 浩	范浩
设 计 DESIGNED BY	唐方武	唐方武
制 图 DRAWING BY	唐方武	唐方武


图号 DRAWING NO. E-05

业务号 JOB NO. 业务号


出图日期 DATE 2025-8-06

专 业 DISCIPLINE	建筑	设计阶段 STAGE	施工图
比 例 SCALE		规 格 SIZE	


条形码, 二维码 BARCODE, QR CODE

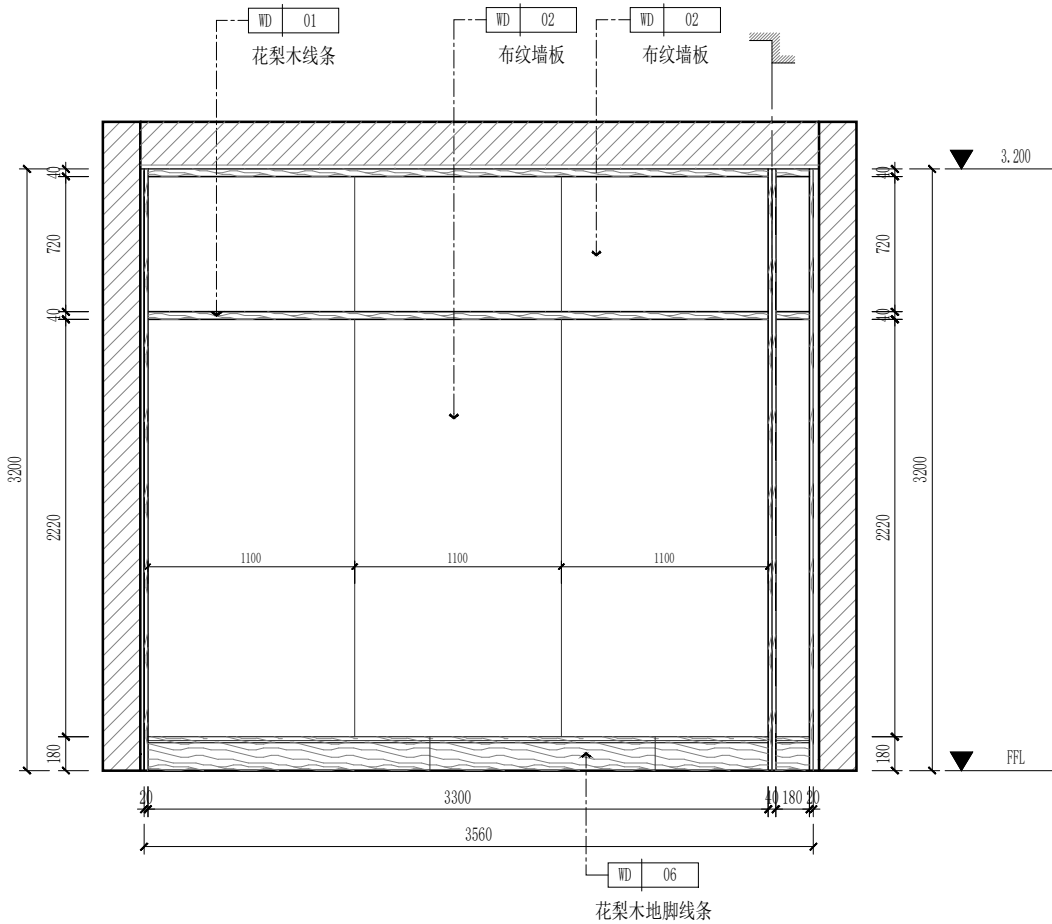


A 诊室2立面图
P-16 SCALE 1:40

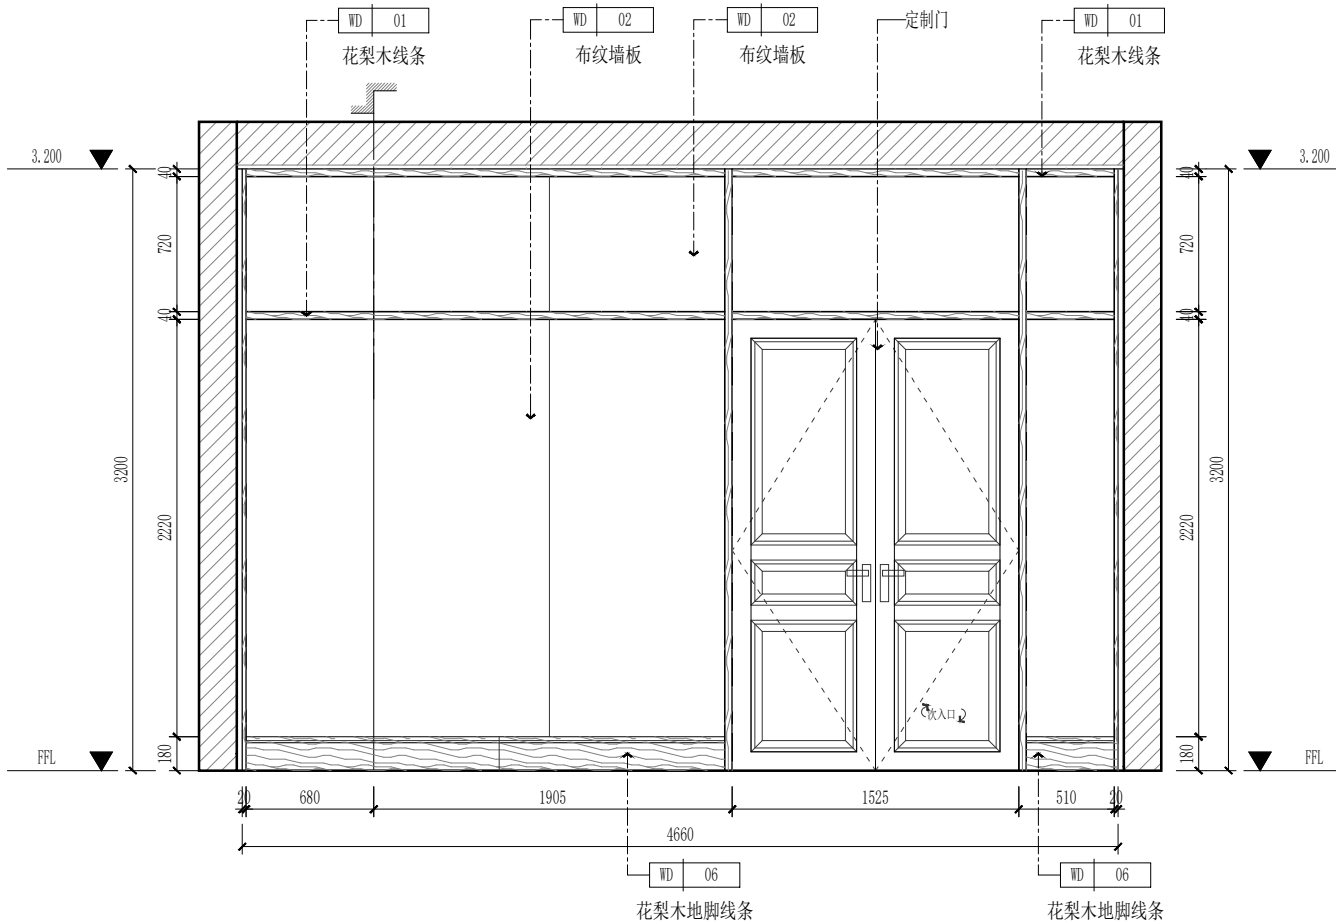

B 诊室2立面图
P-16 SCALE 1:40

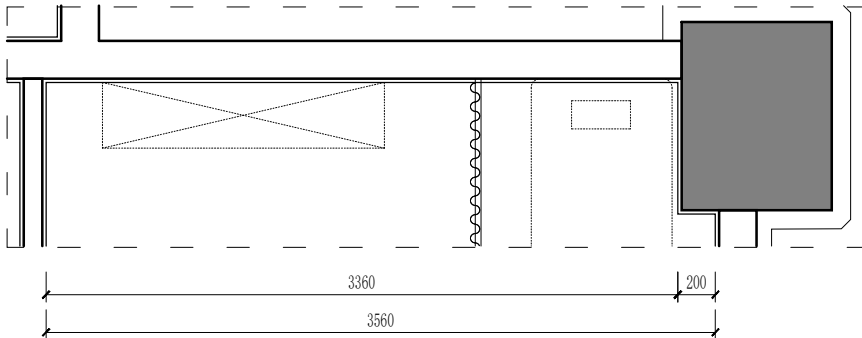

诊室2平面图
SCALE 1:40

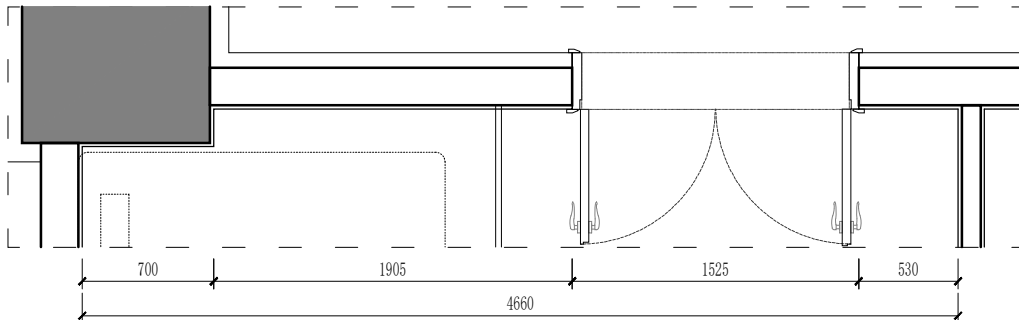

诊室2平面图
SCALE 1:40

版权所有，不得复制、套用。
ALL RIGHTS RESERVED, DON'T COPIED, REPRODUCED.



中联合创设计有限公司
CHINA UNITED CREATIVE DESIGN CO. LTD

■ 建筑行业（建筑工程）甲级 A122009183

会签栏 COUNTER SIGNATURE

建 筑 ARCHI.		电 气 ELEC.	
结 构 STRUCT.		暖 通 HVAC.	
给 排 水 PLUMBING			

签章区 STAMP AREA

版次 NO.	修改内容 DESCRIPTION	日期 DATE
-----------	---------------------	------------

建设单位 CLIENT

广州医科大学附属第五医院

项目名称 PROJECT

广州医科大学附属第五医院
名医工作室装修改造项目

图纸名称 TITLE

诊室2立面图

审 定 APPROVED BY	谢迎林	谢迎林
审 核 EXAMINED BY	徐 彬	徐彬
项目负责 PROJECT CHIEF	林锦帆	林锦帆
专业负责 SPECIALTY CHIEF	林锦帆	林锦帆
校 对 CHECKED BY	范 浩	范浩
设 计 DESIGNED BY	唐方武	唐方武
制 图 DRAWING BY	唐方武	唐方武


图号 DRAWING NO. E-06

业务号 JOB NO. 业务号


出图日期 DATE 2025-8-06

专 业 DISCIPLINE	建筑	设计阶段 STAGE	施工图
比 例 SCALE		规 格 SIZE	


条形码, 二维码 BARCODE, QR CODE

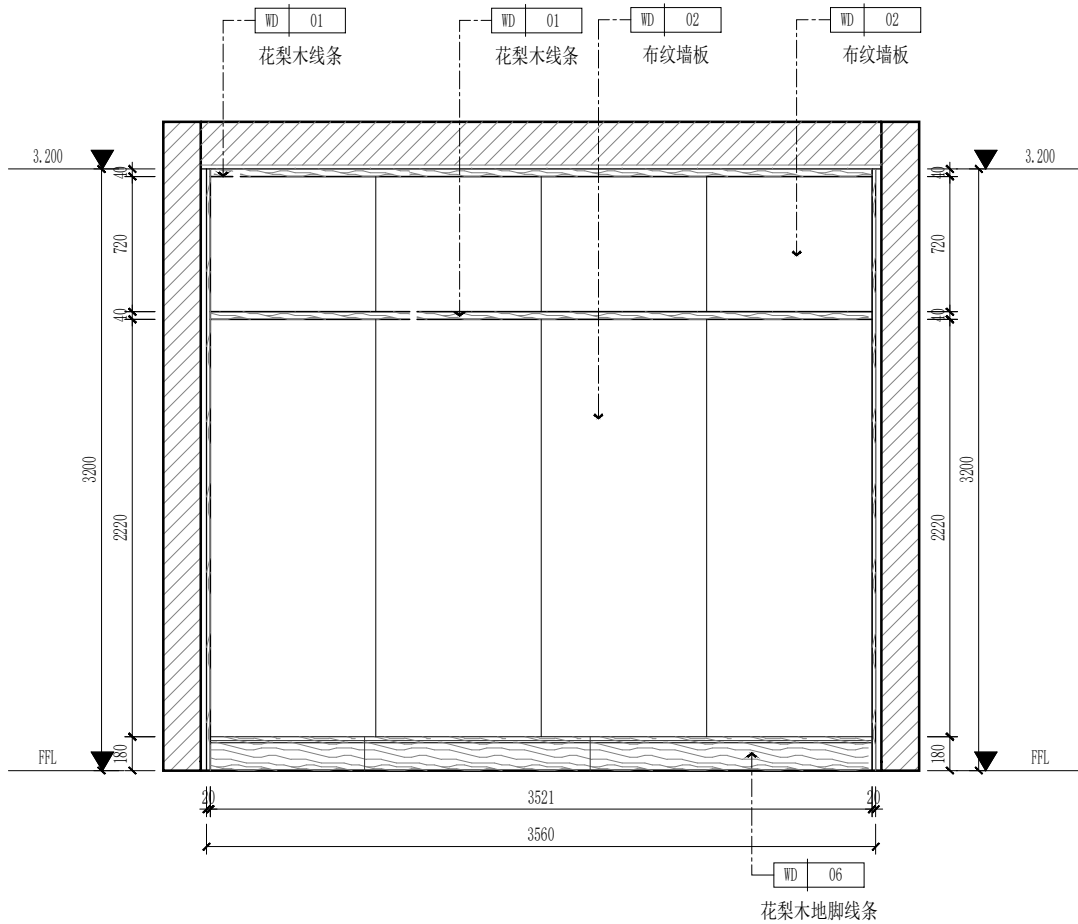


C 诊室2立面图
P-16 SCALE 1:40

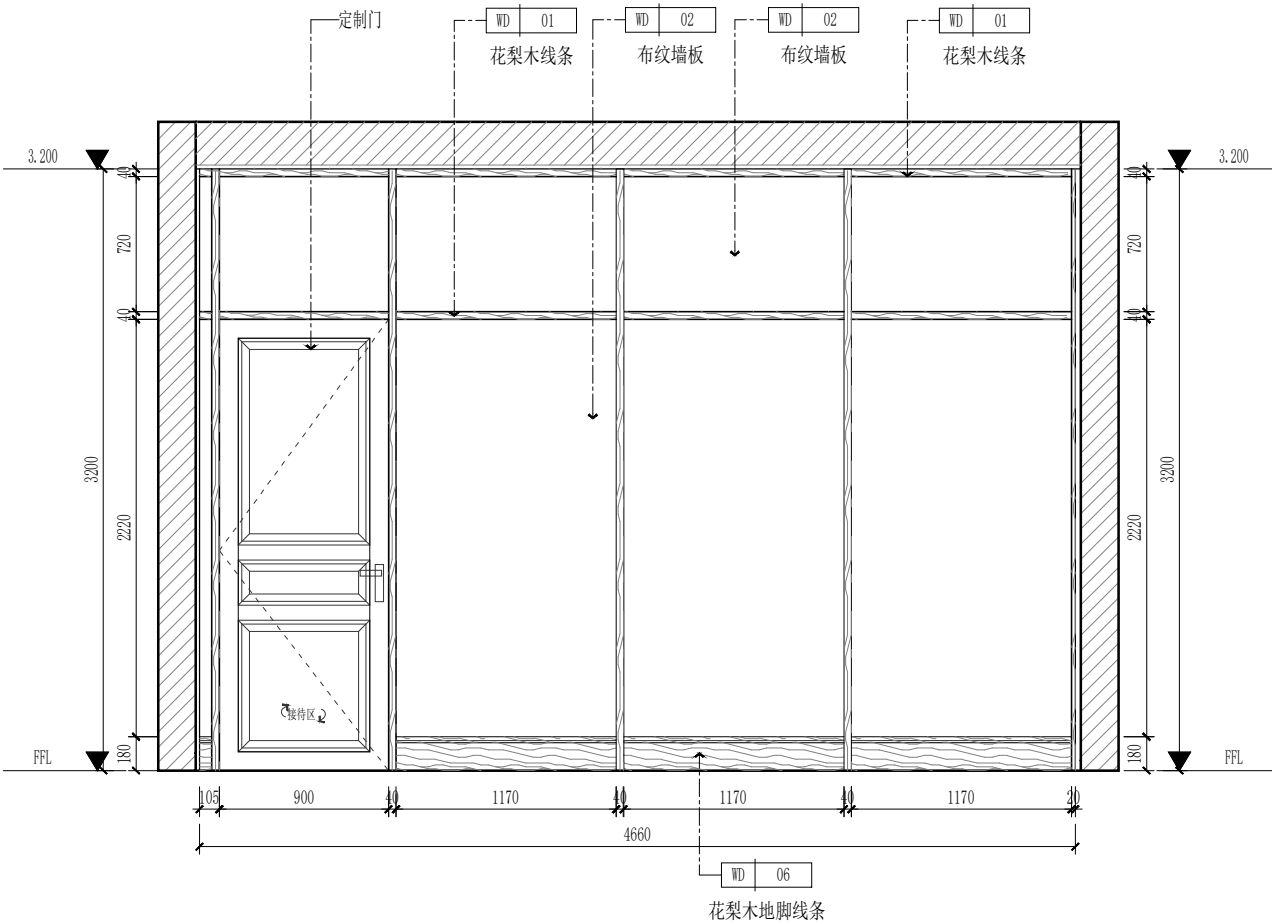

D 诊室2立面图
P-16 SCALE 1:40

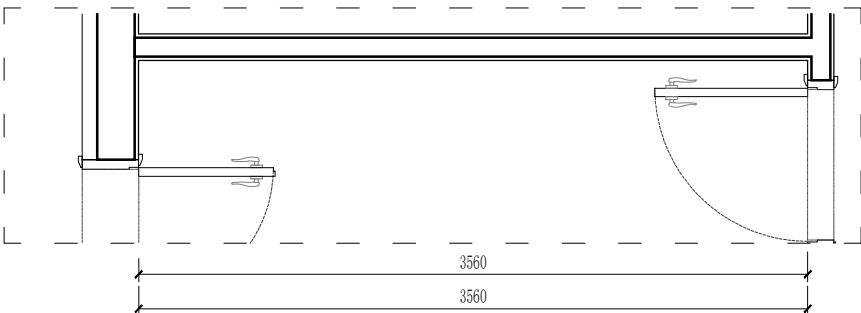

诊室2平面图
SCALE 1:40

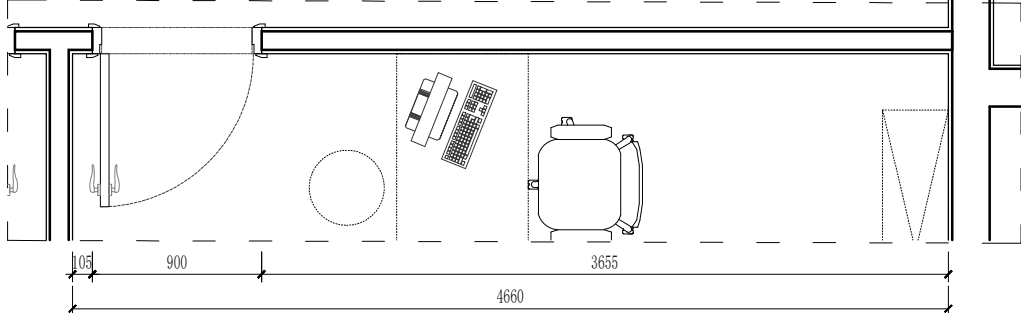

诊室2平面图
SCALE 1:40

版权所有，不得复制、套用。
ALL RIGHTS RESERVED, DON'T COPIED, REPRODUCED.



中联合创设计有限公司
CHINA UNITED CREATIVE DESIGN CO. LTD

■ 建筑行业（建筑工程）甲级 A122009183

会签栏 COUNTER SIGNATURE

建 筑 ARCHI.		电 气 ELEC.	
结 构 STRUCT.		暖 通 HVAC.	
给 排 水 PLUMBING			

签章区 STAMP AREA

版次 NO.	修改内容 DESCRIPTION	日期 DATE
-----------	---------------------	------------

建设单位 CLIENT

广州医科大学附属第五医院

项目名称 PROJECT

广州医科大学附属第五医院
名医工作室装修改造项目

图纸名称 TITLE

诊室1立面图

审 定 APPROVED BY	谢迎林	谢迎林
审 核 EXAMINED BY	徐 彬	徐彬
项目负责 PROJECT CHIEF	林锦帆	林锦帆
专业负责 SPECIALTY CHIEF	林锦帆	林锦帆
校 对 CHECKED BY	范 浩	范浩
设 计 DESIGNED BY	唐方武	唐方武
制 图 DRAWING BY	唐方武	唐方武


图号 DRAWING NO. E-07

业务号 JOB NO. 业务号


出图日期 DATE 2025-8-06

专 业 DISCIPLINE	建 筑	设计阶段 STAGE	施工图
比 例 SCALE		规 格 SIZE	


条形码, 二维码 BARCODE, QR CODE

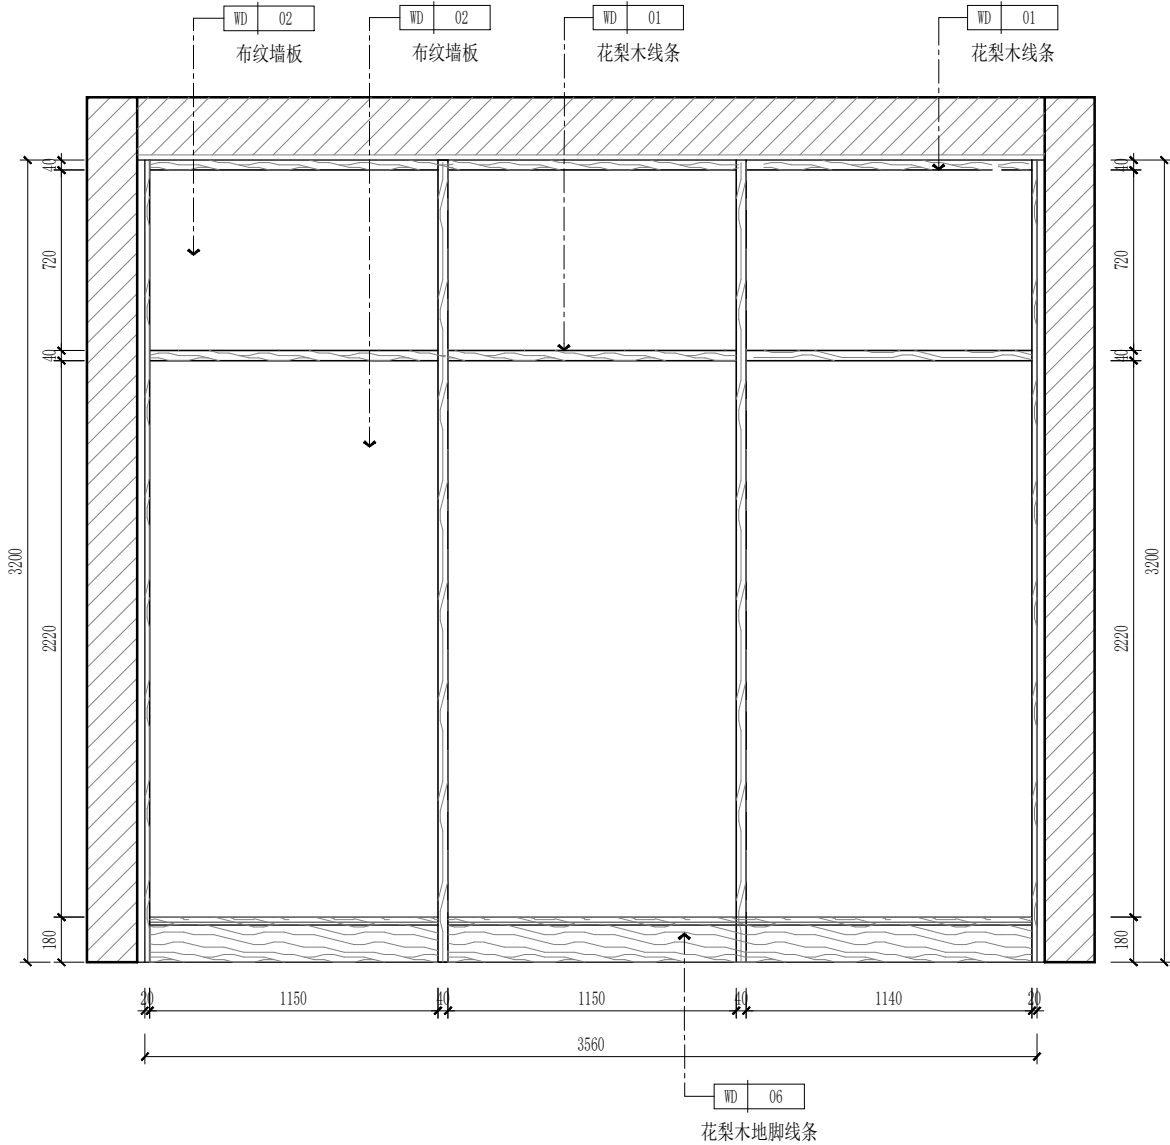


A 诊室1立面图
P-16 SCALE 1:30

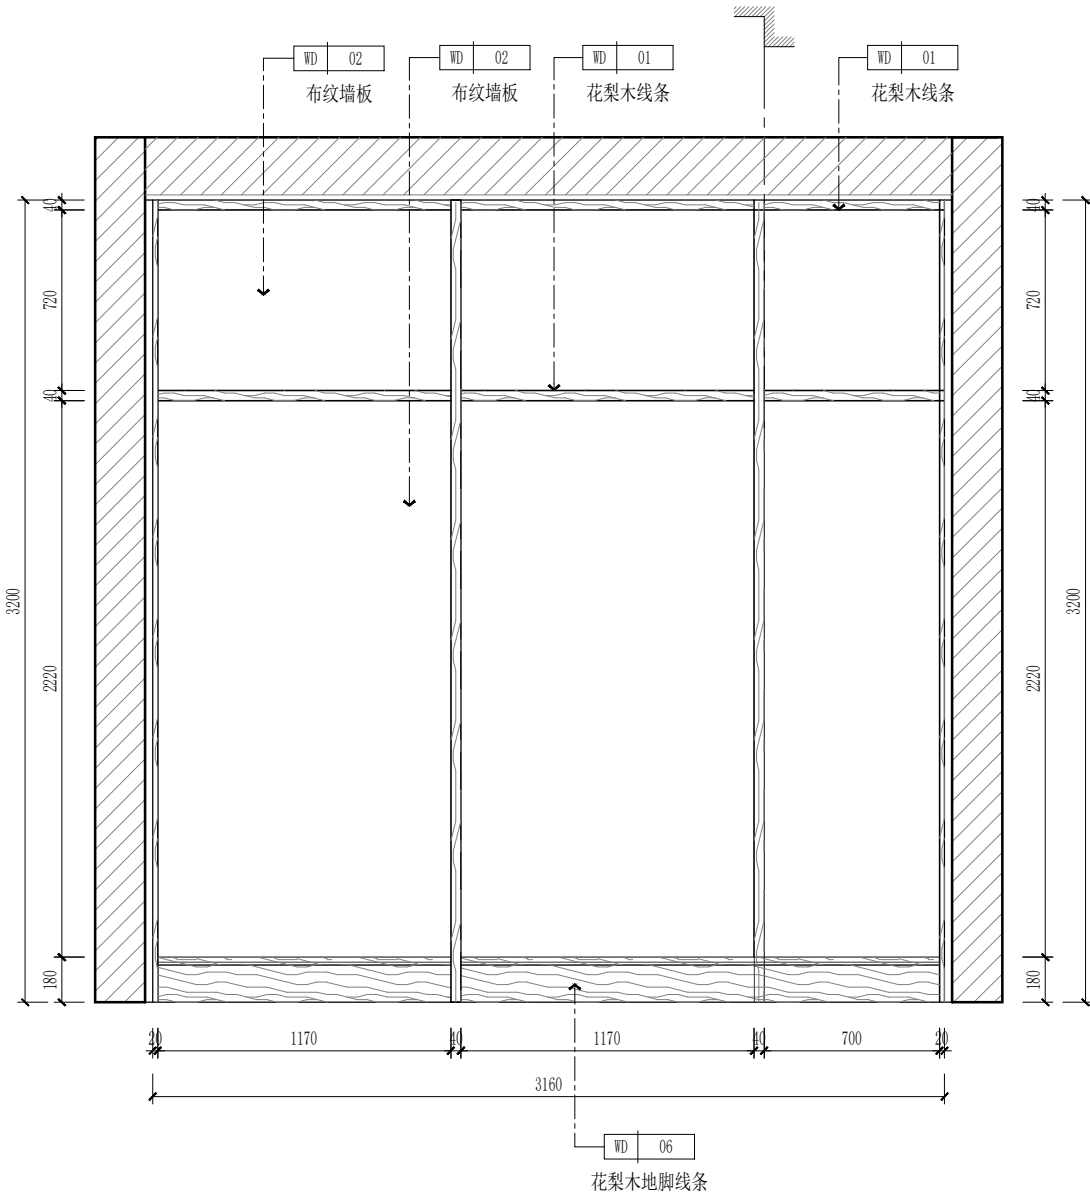

B 诊室1立面图
P-16 SCALE 1:30

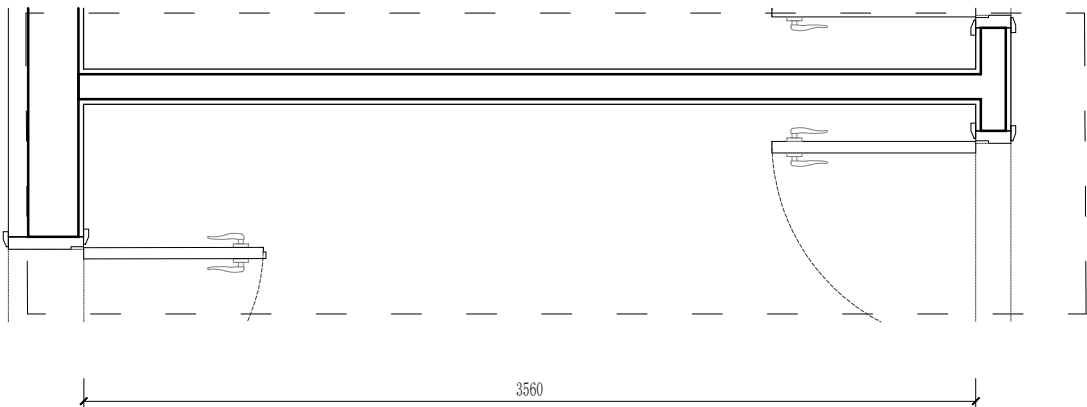

诊室1平面图
SCALE 1:30

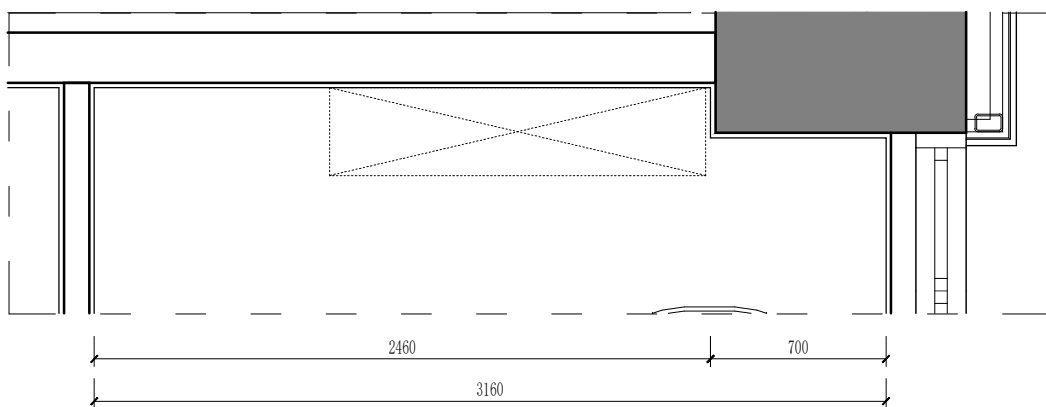

诊室1平面图
SCALE 1:30

版权所有，不得复制、套用。
ALL RIGHTS RESERVED, DON'T COPIED, REPRODUCED.



中联合创设计有限公司
CHINA UNITED CREATIVE DESIGN CO. LTD

■ 建筑行业（建筑工程）甲级 A122009183

会签栏 COUNTER SIGNATURE

建 筑 ARCHI.	电 气 ELEC.
结 构 STRUCT.	暖 通 HVAC.
给 排 水 PLUMBING	

签章区 STAMP AREA

版次 NO.	修改内容 DESCRIPTION	日期 DATE
-----------	---------------------	------------

建设单位 CLIENT

广州医科大学附属第五医院

项目名称 PROJECT

广州医科大学附属第五医院
名医工作室装修改造项目

图纸名称 TITLE

诊室1立面图

审 定 APPROVED BY	谢迎林	谢迎林
审 核 EXAMINED BY	徐 彬	徐彬
项目负责 PROJECT CHIEF	林锦帆	林锦帆
专业负责 SPECIALTY CHIEF	林锦帆	林锦帆
校 对 CHECKED BY	范 浩	范浩
设 计 DESIGNED BY	唐方武	唐方武
制 图 DRAWING BY	唐方武	唐方武


图号 DRAWING NO. E-08

业务号 JOB NO. 业务号


出图日期 DATE 2025-8-06

专 业 DISCIPLINE	建 筑	设计阶段 STAGE	施工图
比 例 SCALE		规 格 SIZE	


条形码, 二维码 BARCODE, QR CODE

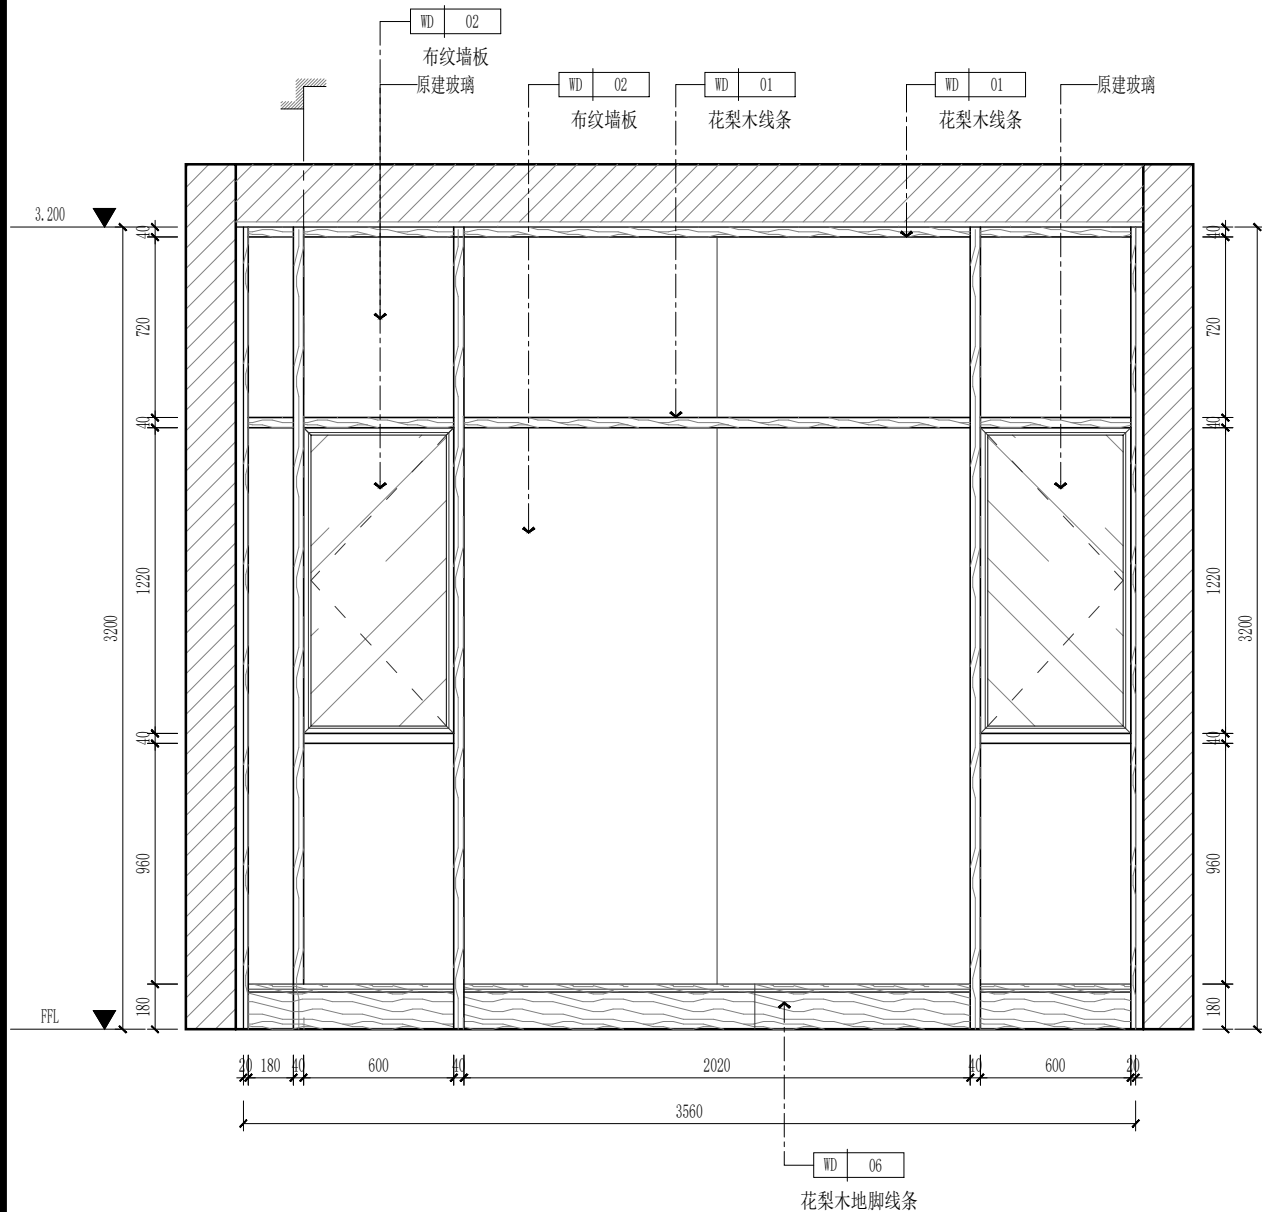


C 诊室1立面图
P-16 SCALE 1:30

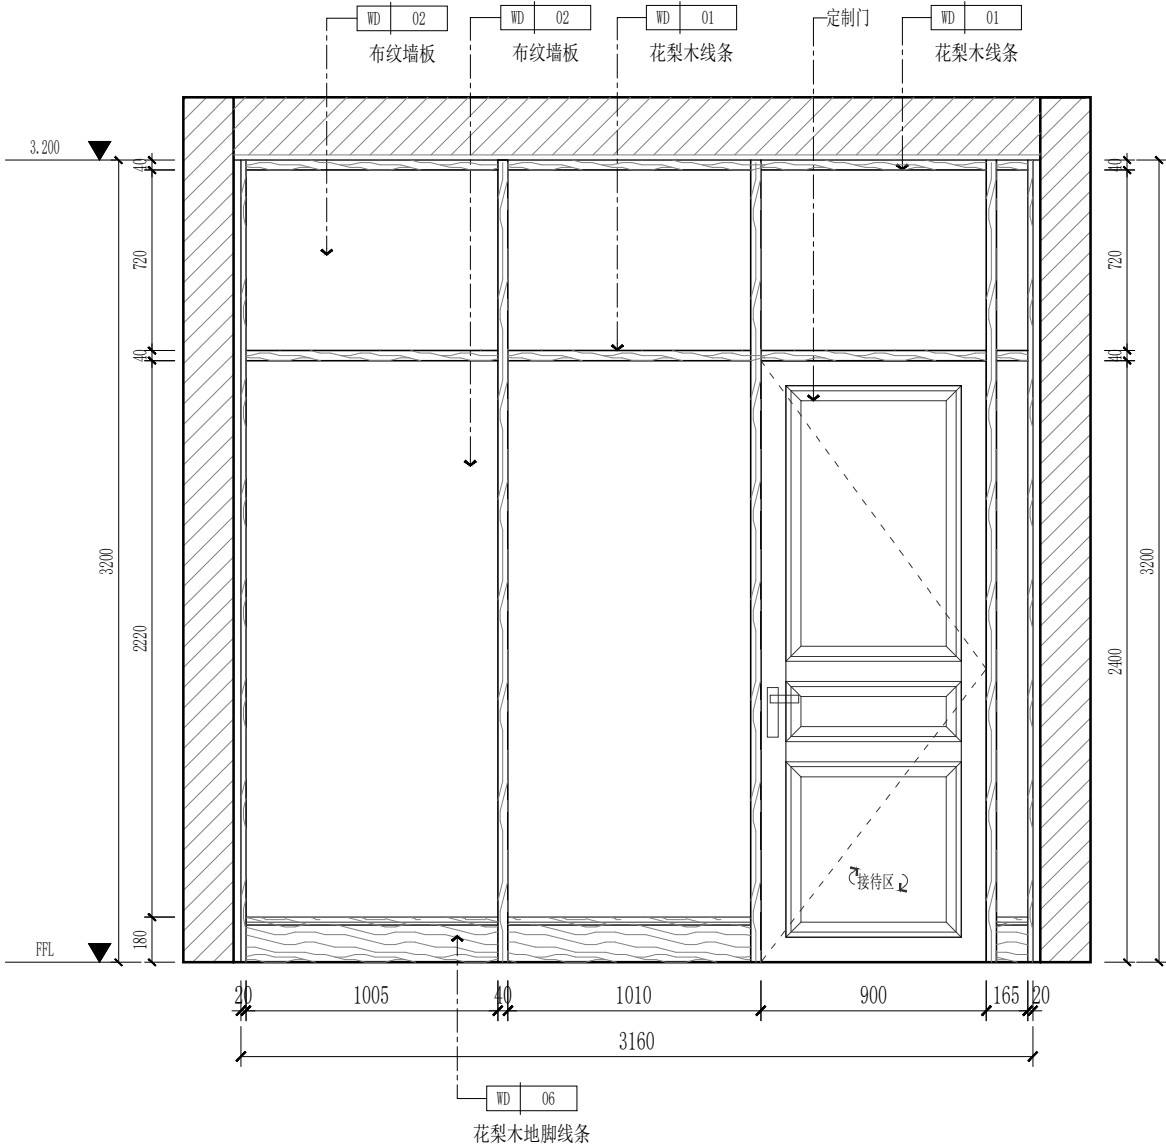

D 诊室1立面图
P-16 SCALE 1:30

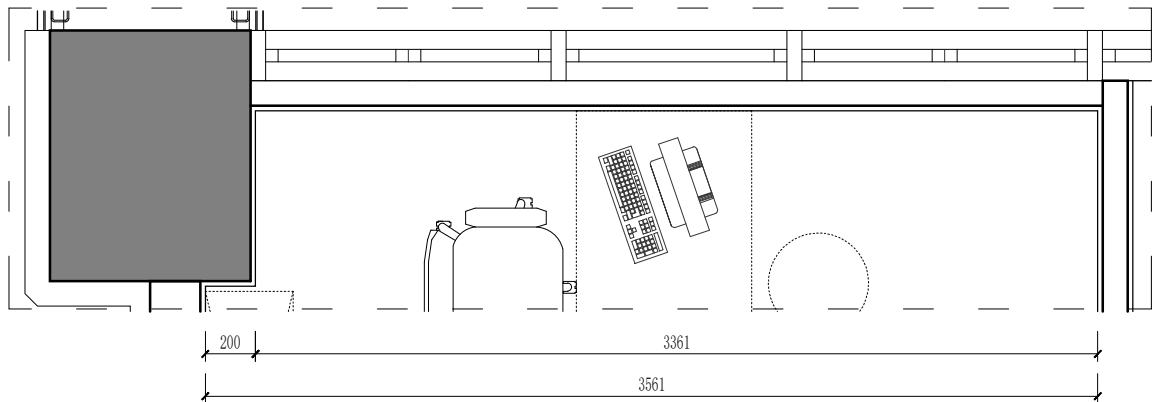

诊室1平面图
SCALE 1:30

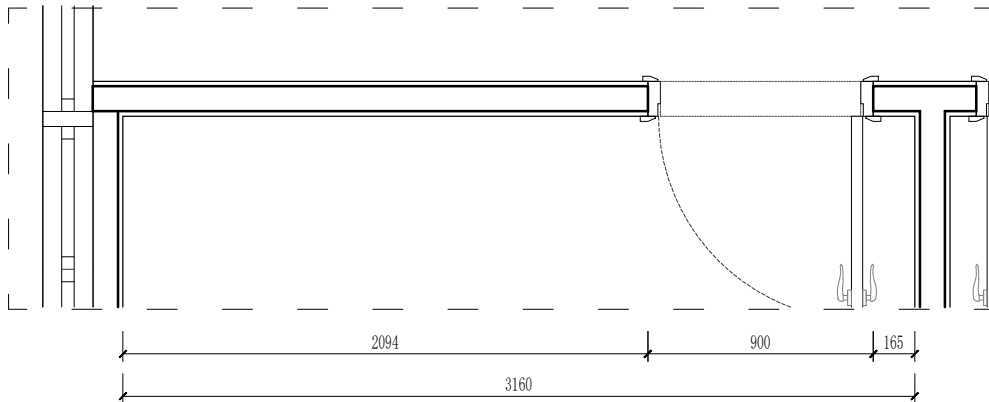

诊室1平面图
SCALE 1:30